

Enamoreu-vos del
vostre proper pis




El jardí de
Torrella
Residencial Terrassa

HABITATGE B12-B22


3 DORMITORIS

SUP. CONSTRUÏDA 87.55 m²
SUP. UTIL 75.55 m²


REBEDOR	8.26 m ²
ESTAR-MENJADOR-CUINA	29.27 m ²
BANY 1	4.07 m ²
BANY 2	4.01 m ²
DORMITORI 1	13.06 m ²
DORMITORI 2	7.89 m ²
DORMITORI 3	8.99 m ²
TERRASSA	3.76 m ²

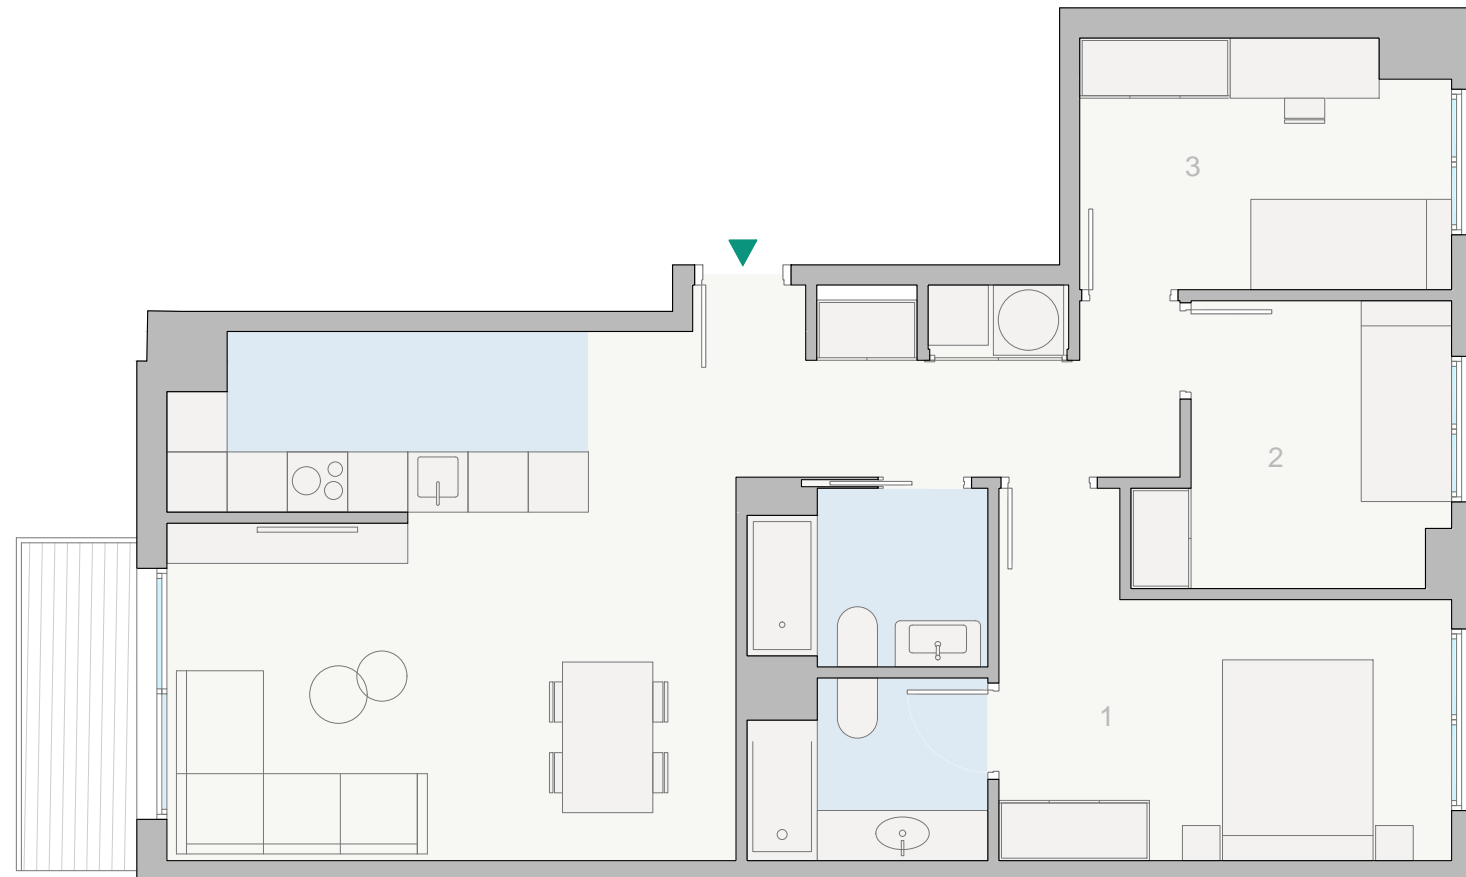


0 1 2 3 4 5
ESCALA GRÀFICA

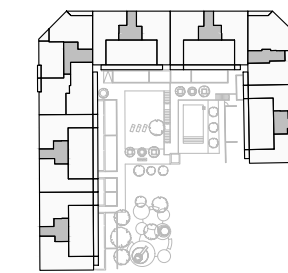


P3

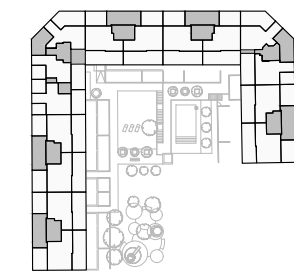


PA

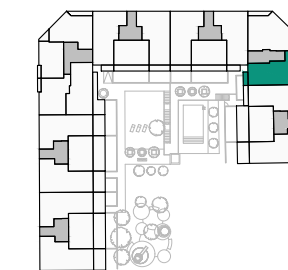


P1

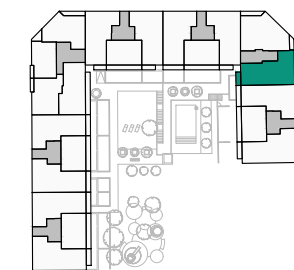


P2

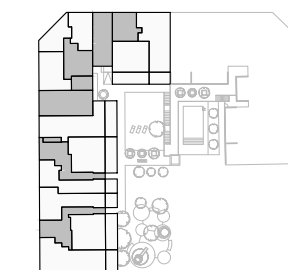

PB MARCONI

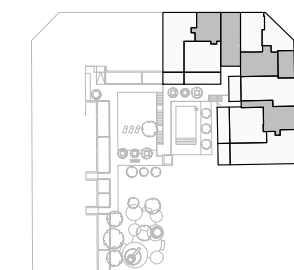

PB RAMON LLULL

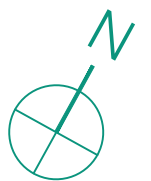

Aquest plànol correspon a una tipologia general. La part venedora es reserva, durant l'execució del projecte i fins a l'acabament de les obres, la facultat de fer les modificacions arquitectòniques que permeti la legislació urbanística o bé les que siguin imposades per l'Administració competent o la direcció facultativa, emparades en tot cas per la llicència d'obres. Aquest plànol no correspon a cap escala.

COMERCIALITZA:  **Layetana**
REAL ESTATE