

Enamoreu-vos del  
vostre proper pis




El jardí de  
**Torrella**  
Residencial Terrassa

## HABITATGE B31


4 DORMITORIS

SUP. CONSTRUÏDA 139.08 m<sup>2</sup>  
SUP. UTIL 114.22 m<sup>2</sup>


REBEDOR	4.78 m <sup>2</sup>
ESTAR-MENJADOR	19.83 m <sup>2</sup>
CUINA	9.93 m <sup>2</sup>
BANY 1	4.46 m <sup>2</sup>
BANY 2	5.70 m <sup>2</sup>
LAVABO	3.87 m <sup>2</sup>
DORMITORI 1	15.59 m <sup>2</sup>
DORMITORI 2	8.68 m <sup>2</sup>
DORMITORI 3	9.43 m <sup>2</sup>
DORMITORI 4	16.58 m <sup>2</sup>
BUGADERIA	3.55 m <sup>2</sup>
TERRASSA 1	3.01 m <sup>2</sup>
TERRASSA 2	4.52 m <sup>2</sup>
TERRASSA 3	27.18 m <sup>2</sup>

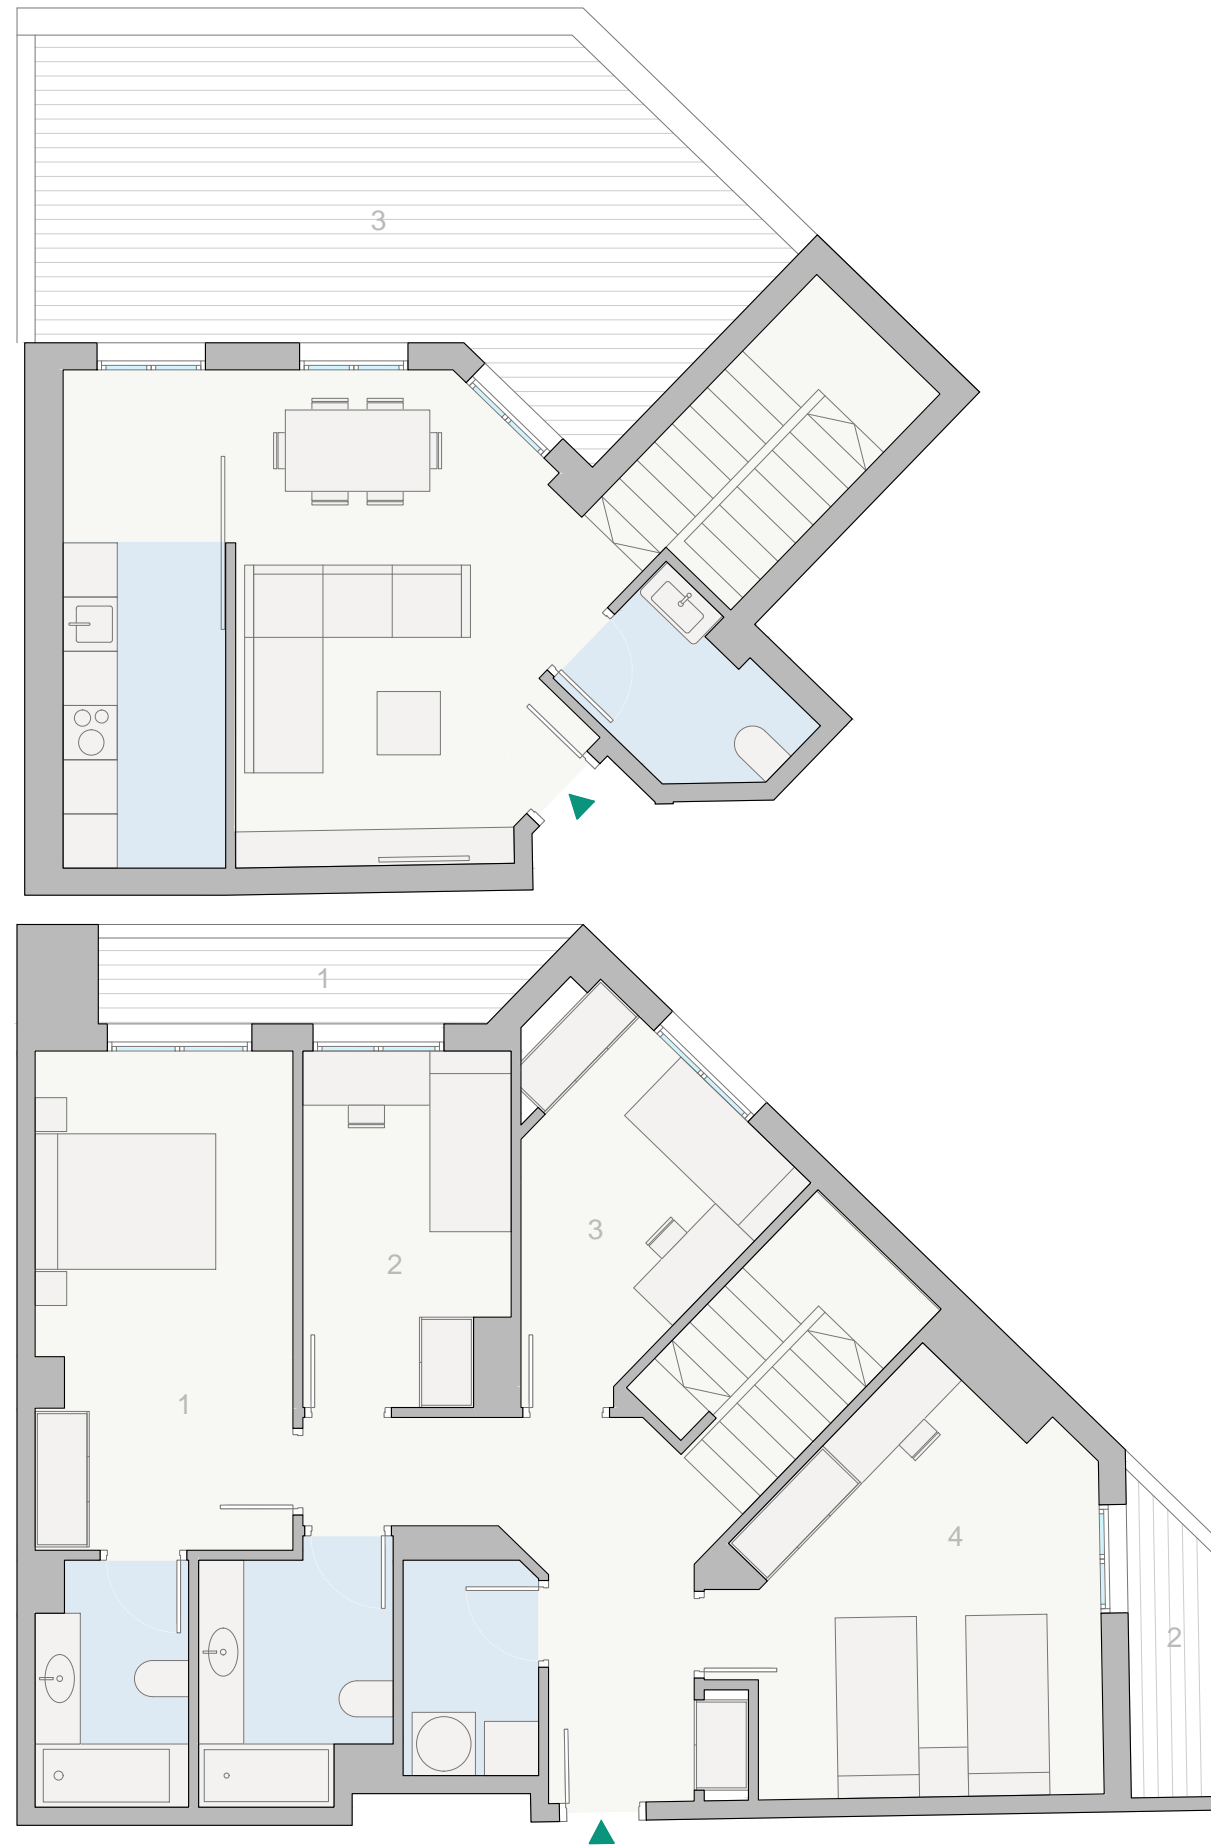


0 1 2 3 4 5  
ESCALA GRÀFICA

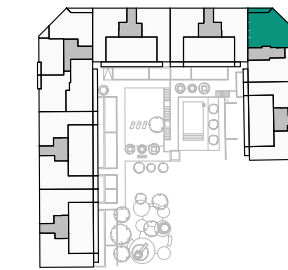


P3

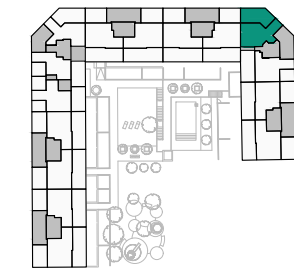


PA

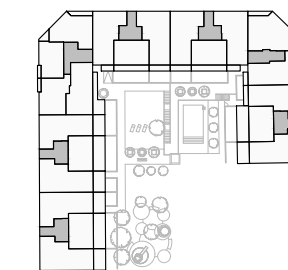


P1

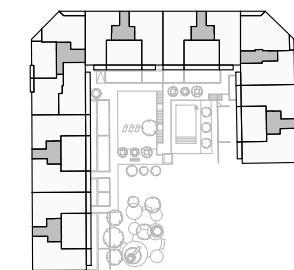


P2

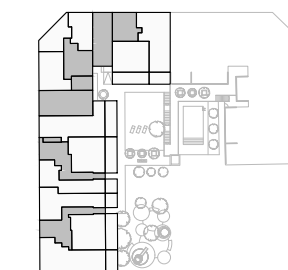

PB MARCONI

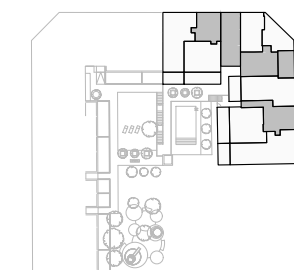

PB RAMON LLULL

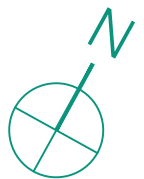

Aquest plànol correspon a una tipologia general. La part venedora es reserva, durant l'execució del projecte i fins a l'acabament de les obres, la facultat de fer les modificacions arquitectòniques que permeti la legislació urbanística o bé les que siguin imposades per l'Administració competent o la direcció facultativa, emparades en tot cas per la llicència d'obres. Aquest plànol no correspon a cap escala.

COMERCIALITZA:  **Layetana**  
REAL ESTATE