

Enamoreu-vos del
vostre proper pis





**El jardí de
Torrella**
Residencial Terrassa

HABITATGE B32


4 DORMITORIS

SUP. CONSTRUÏDA 129.54 m²
SUP. UTIL 107.83 m²


REBEDOR	7.73 m ²
ESTAR-MENJADOR	24.99 m ²
CUINA	5.17 m ²
BANY 1	4.60 m ²
BANY 2	4.23 m ²
LAVABO	2.94 m ²
DORMITORI 1	13.60 m ²
DORMITORI 2	10.69 m ²
DORMITORI 3	10.52 m ²
DORMITORI 4	9.64 m ²
BUGADERIA	3.27 m ²
TERRASSA 1	3.76 m ²
TERRASSA 2	25.54 m ²
TERRASSA 3	9.99 m ²

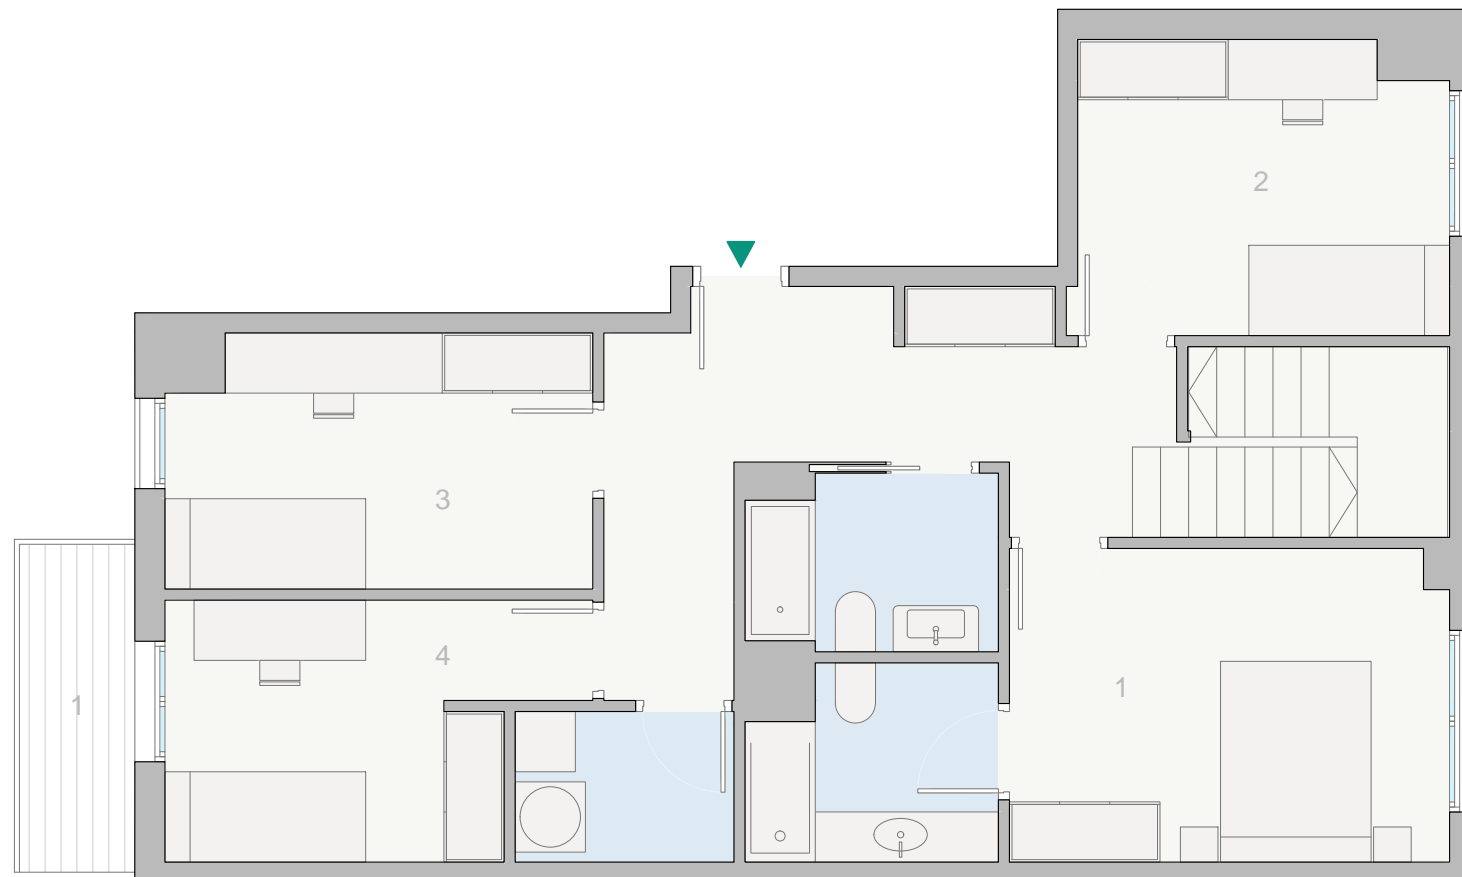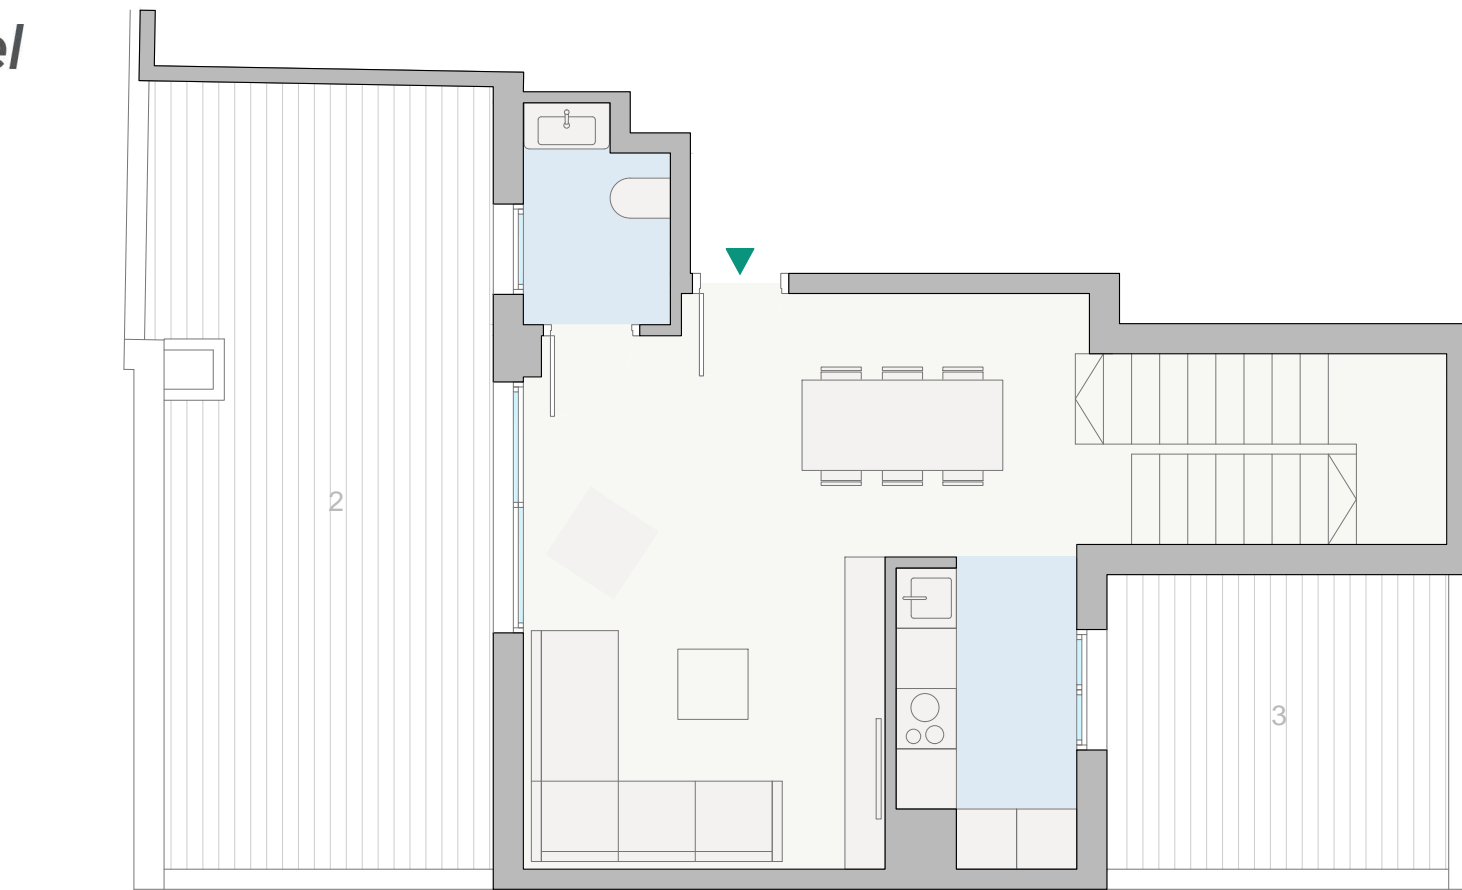


0 1 2 3 4 5
ESCALA GRÀFICA

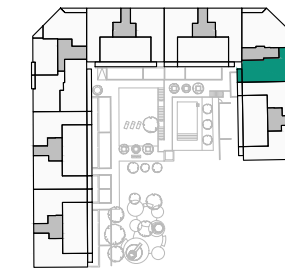


P3

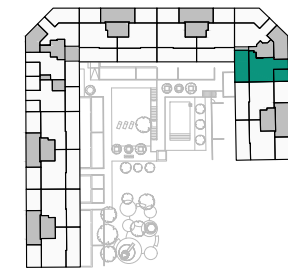


PA

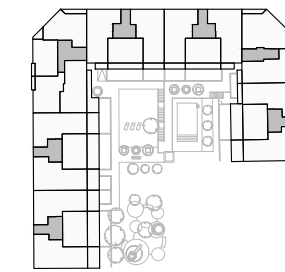


P1

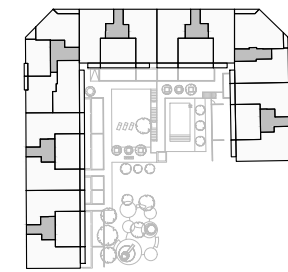


P2

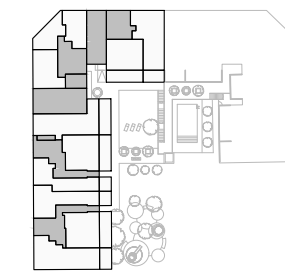

PB MARCONI

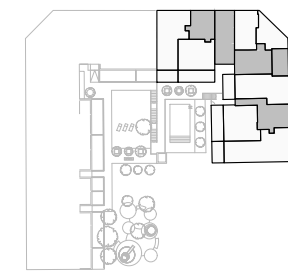

PB RAMON LLULL

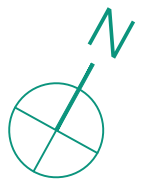

Aquest plànol correspon a una tipologia general. La part venedora es reserva, durant l'execució del projecte i fins a l'acabament de les obres, la facultat de fer les modificacions arquitectòniques que permeti la legislació urbanística o bé les que siguin imposades per l'Administració competent o la direcció facultativa, emparades en tot cas per la llicència d'obres. Aquest plànol no correspon a cap escala.

COMERCIALITZA: **Layetana**
REAL ESTATE