

Enamoreu-vos del
vostre proper pis





El jardí de
Torrella
Residencial Terrassa

HABITATGE F21-C21-C11-G21


3 DORMITORIS

SUP. CONSTRUÏDA 88.55 m²
SUP. UTIL 76.49 m²


REBEDOR	9.92 m ²
ESTAR-MENJADOR	21.26 m ²
CUINA	9.69 m ²
BANY 1	4.16 m ²
BANY 2	3.58 m ²
DORMITORI 1	10.97 m ²
DORMITORI 2	6.93 m ²
DORMITORI 3	9.97 m ²
TERRASSA	6.05 m ²

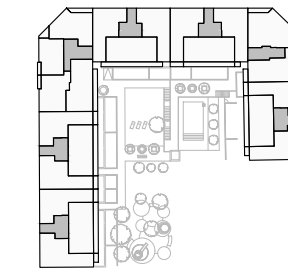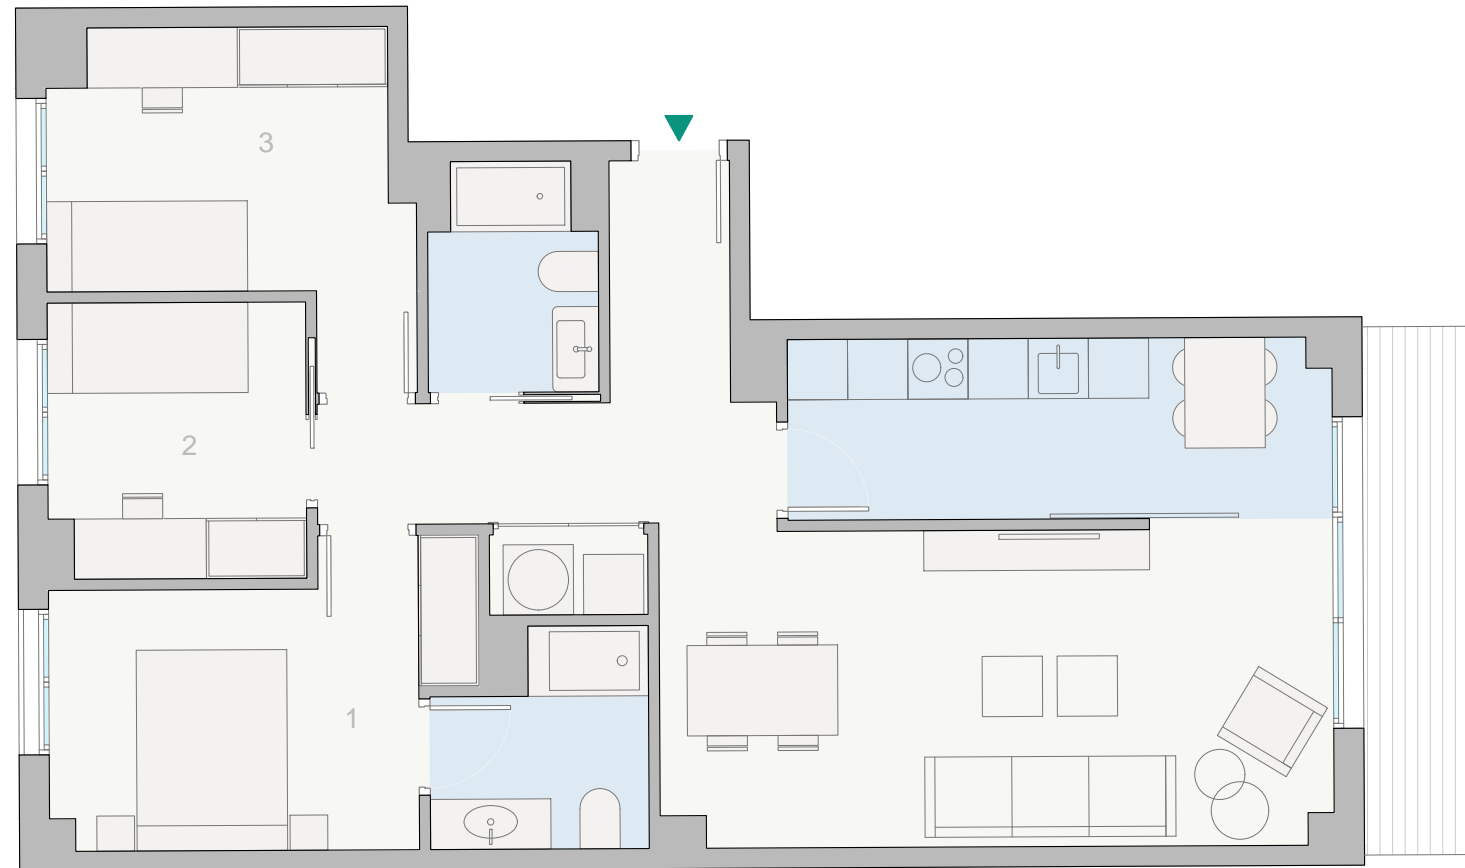


P3

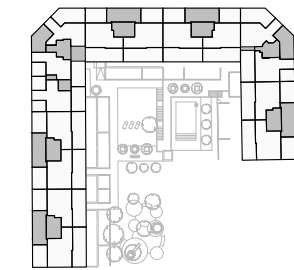


PA

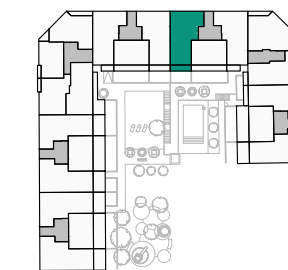


P1

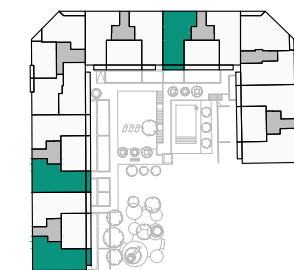


P2

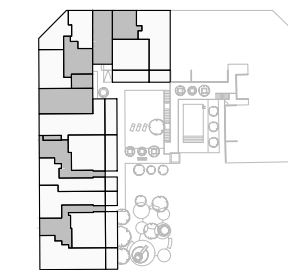

PB MARCONI

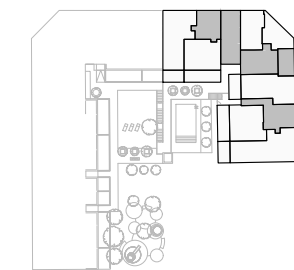

PB RAMON LLULL

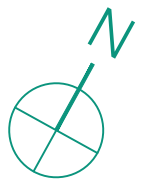

ESCALA GRÀFICA

Aquest plànol correspon a una tipologia general. La part venedora es reserva, durant l'execució del projecte i fins a l'acabament de les obres, la facultat de fer les modificacions arquitectòniques que permeti la legislació urbanística o bé les que siguin imposades per l'Administració competent o la direcció facultativa, emparades en tot cas per la llicència d'obres. Aquest plànol no correspon a cap escala.

COMERCIALITZA: Layetana
REAL ESTATE