

Enamoreu-vos del
vostre proper pis





El jardí de
Torrella
Residencial Terrassa

HABITATGE C13-C23


3 DORMITORIS

SUP. CONSTRUÏDA 86.85 m²
SUP. UTIL 74.57 m²


REBEDOR	6.53 m ²
ESTAR-MENJADOR	20.44 m ²
CUINA	9.68 m ²
BANY 1	3.59 m ²
BANY 2	3.91 m ²
DORMITORI 1	12.85 m ²
DORMITORI 2	8.48 m ²
DORMITORI 3	9.08 m ²
TERRASSA	4.82 m ²

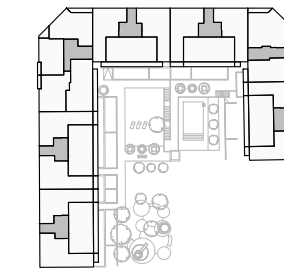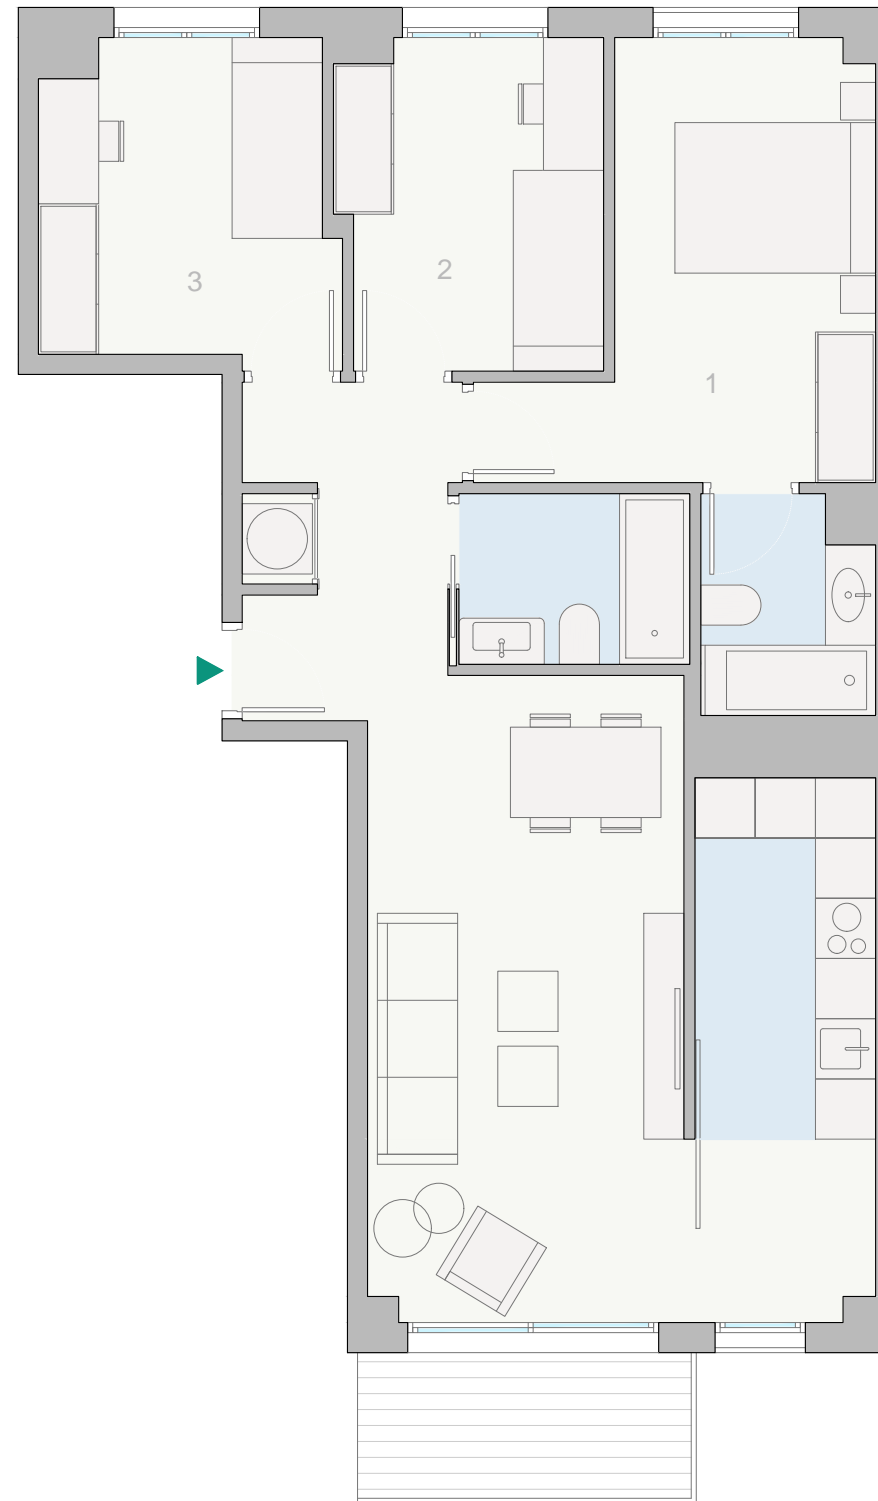


P3

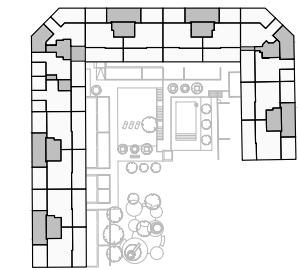


PA

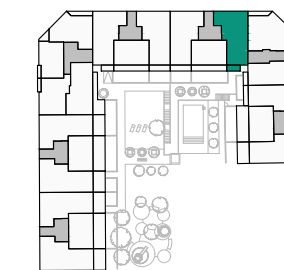


P1

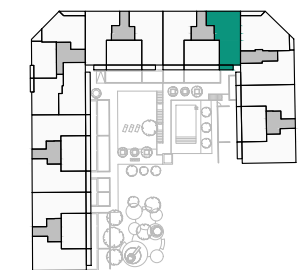

P2

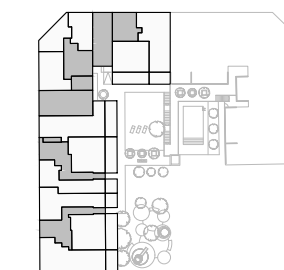

PB MARCONI

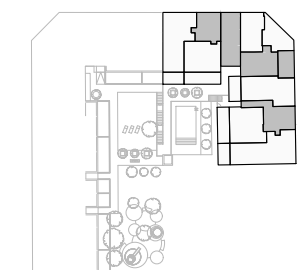

PB RAMON LLULL



Aquest plànol correspon a una tipologia general. La part venedora es reserva, durant l'execució del projecte i fins a l'acabament de les obres, la facultat de fer les modificacions arquitectòniques que permeti la legislació urbanística o bé les que siguin imposades per l'Administració competent o la direcció facultativa, emparades en tot cas per la llicència d'obres. Aquest plànol no correspon a cap escala.

COMERCIALITZA:  **Layetana**
REAL ESTATE