


Enamoreu-vos del
vostre proper pis

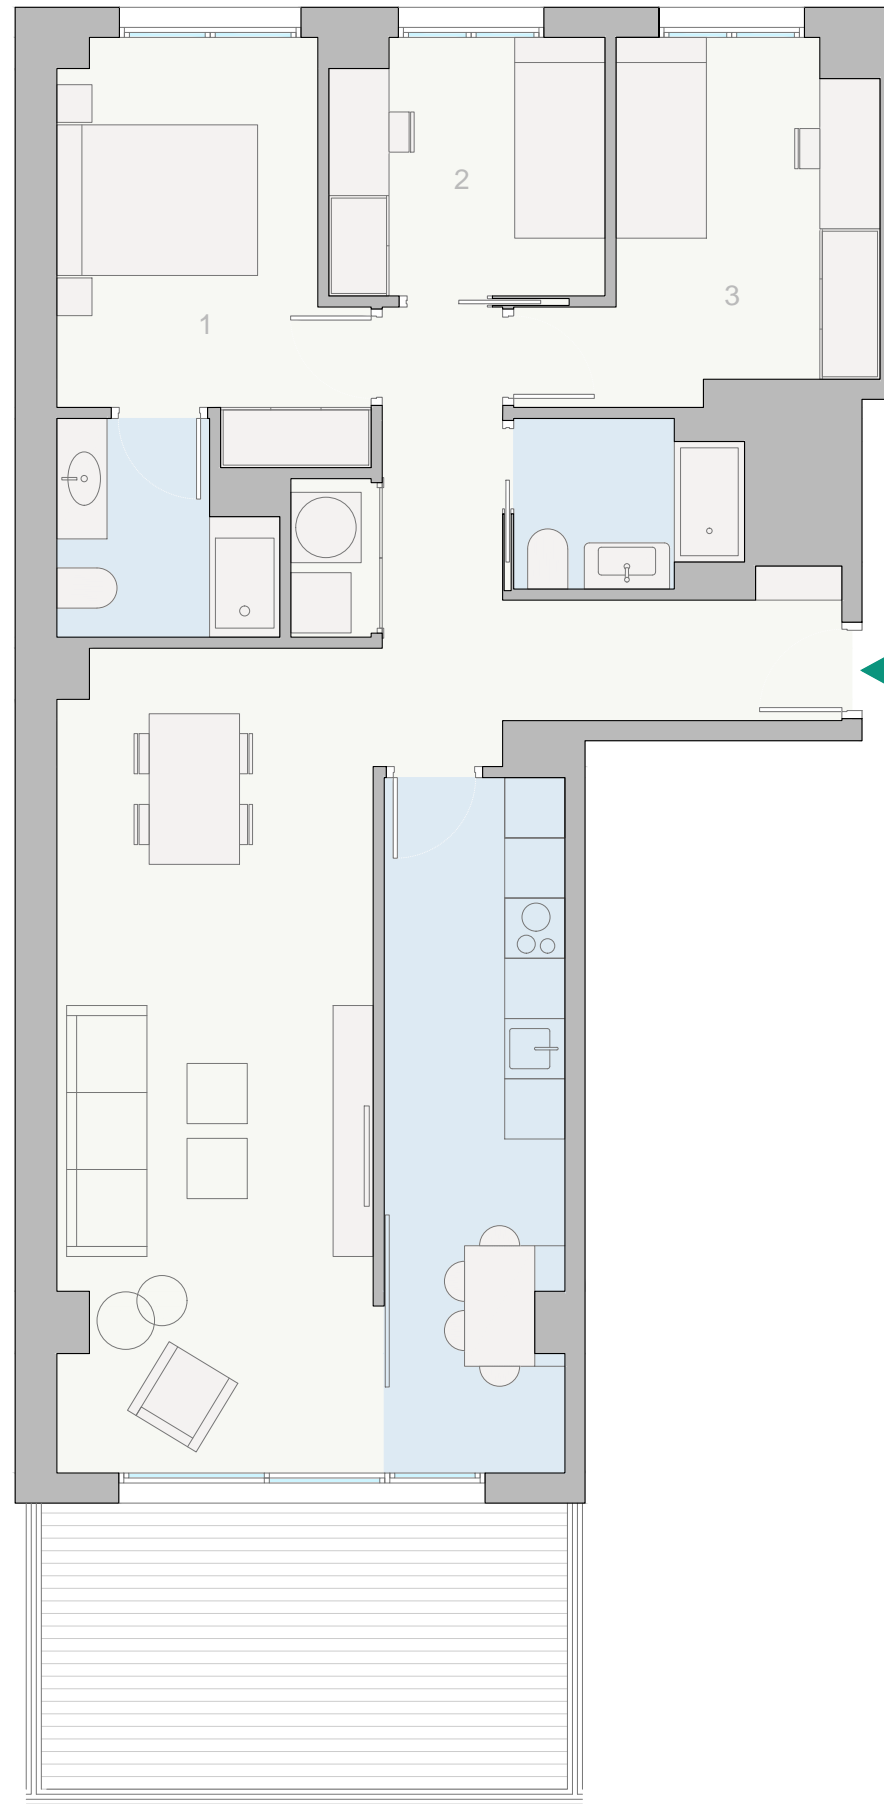

0 1 2 3 4 5
ESCALA GRÀFICA




El jardí de
Torrella
Residencial Terrassa

HABITATGE CB1


3 DORMITORIS

SUP. CONSTRUÏDA 98.53 m²
SUP. UTIL 84.64 m²


REBEDOR	11.38 m ²
ESTAR-MENJADOR	25.48 m ²
CUINA	12.28 m ²
BANY 1	4.16 m ²
BANY 2	3.56 m ²
DORMITORI 1	10.91 m ²
DORMITORI 2	6.90 m ²
DORMITORI 3	9.97 m ²
TERRASSA	14.36 m ²

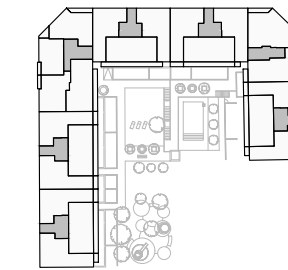


P3

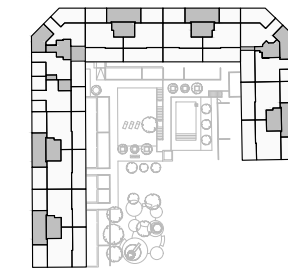


PA

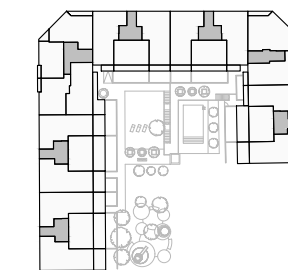


P1

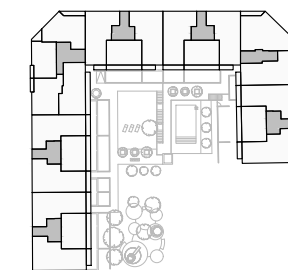

P2

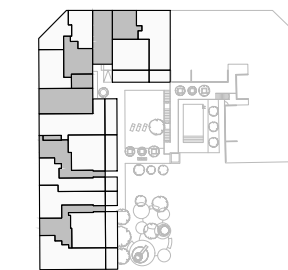

PB MARCONI

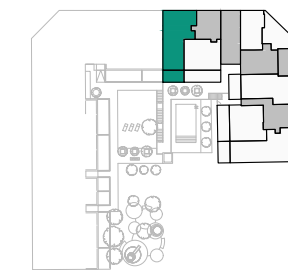

PB RAMON LLULL



Aquest plànol correspon a una tipologia general. La part venedora es reserva, durant l'execució del projecte i fins a l'acabament de les obres, la facultat de fer les modificacions arquitectòniques que permeti la legislació urbanística o bé les que siguin imposades per l'Administració competent o la direcció facultativa, emparades en tot cas per la llicència d'obres. Aquest plànol no correspon a cap escala.

COMERCIALITZA:  **Layetana**
REAL ESTATE