

Enamoreu-vos del  
vostre proper pis





El jardí de  
**Torrella**  
Residencial Terrassa

## HABITATGE A23-D13-D23


3 DORMITORIS

SUP. CONSTRUÏDA 89.89 m<sup>2</sup>  
SUP. UTIL 76.30 m<sup>2</sup>


REBEDOR	9.92 m <sup>2</sup>
ESTAR-MENJADOR	21.14 m <sup>2</sup>
CUINA	9.69 m <sup>2</sup>
BANY 1	6.93 m <sup>2</sup>
BANY 2	3.56 m <sup>2</sup>
DORMITORI 1	10.93 m <sup>2</sup>
DORMITORI 2	6.93 m <sup>2</sup>
DORMITORI 3	9.97 m <sup>2</sup>
TERRASSA	4.77 m <sup>2</sup>

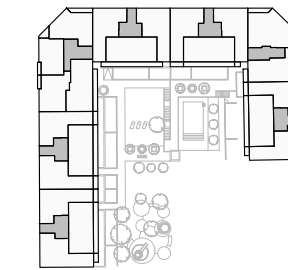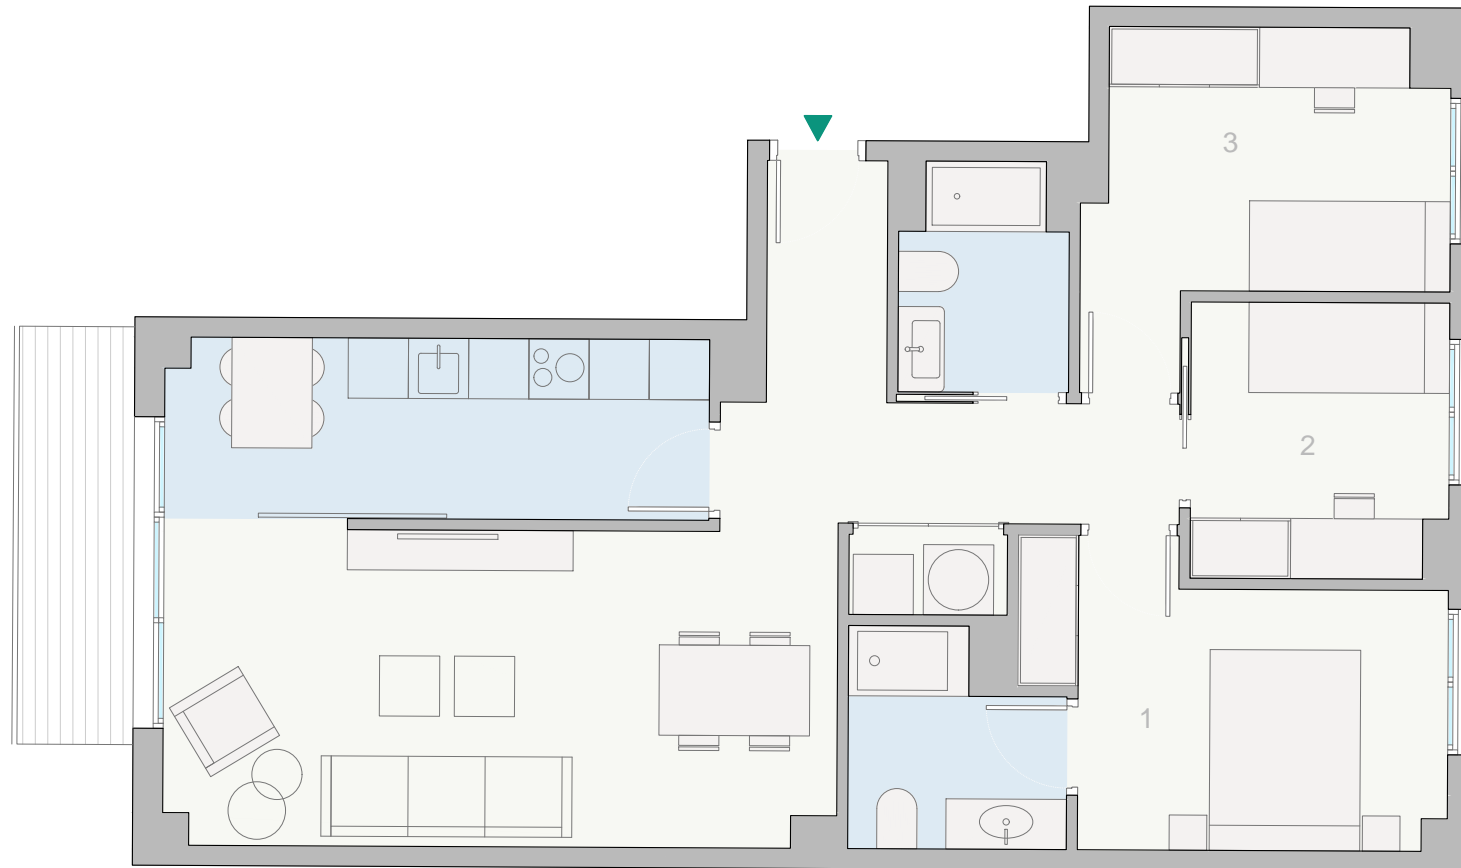


P3

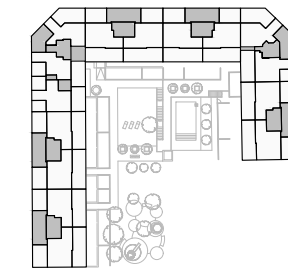


PA

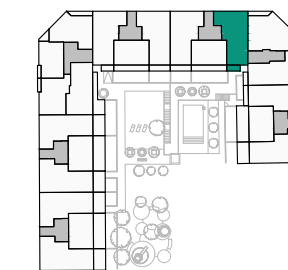


P1

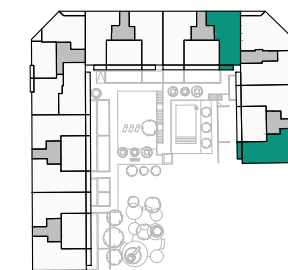

P2

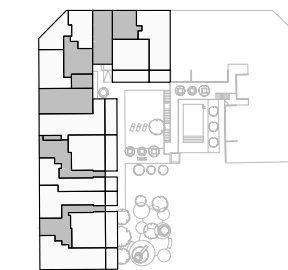

PB MARCONI

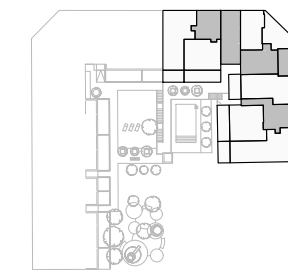

PB RAMON LLULL



ESCALA GRÁFICA

Aquest plànol correspon a una tipologia general. La part venedora es reserva, durant l'execució del projecte i fins a l'acabament de les obres, la facultat de fer les modificacions arquitectòniques que permeti la legislació urbanística o bé les que siguin imposades per l'Administració competent o la direcció facultativa, emparades en tot cas per la llicència d'obres. Aquest plànol no correspon a cap escala.

COMERCIALITZA:  **Layetana**  
REAL ESTATE