

Enamoreu-vos del
vostre proper pis





**El jardí de
Torrella**
Residencial Terrassa

HABITATGE D32


3 DORMITORIS

SUP. CONSTRUÏDA 78.82 m²
SUP. UTIL 66.32m²


REBEDOR	6.98 m ²
ESTAR-MENJADOR	18.12 m ²
CUINA	11.07 m ²
BANY 1	3.59 m ²
BANY 2	3.29 m ²
DORMITORI 1	11.06 m ²
DORMITORI 2	6.16 m ²
DORMITORI 3	6.05 m ²
TERRASSA	17.57 m ²

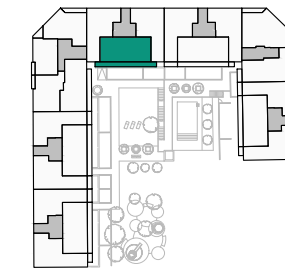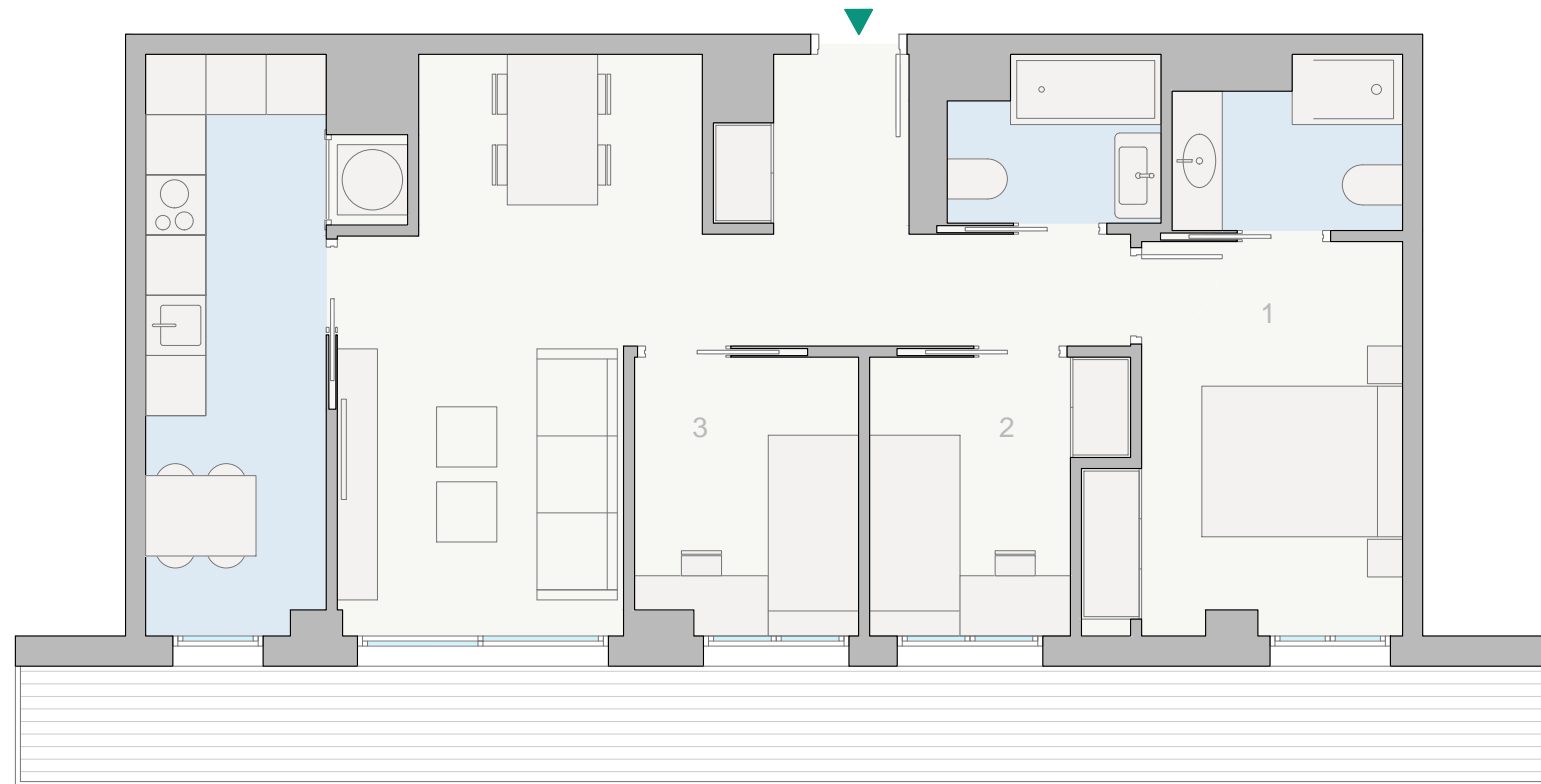


P3

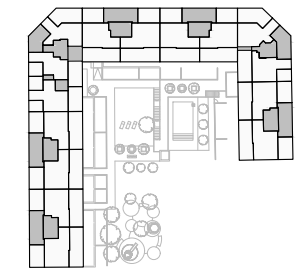


PA

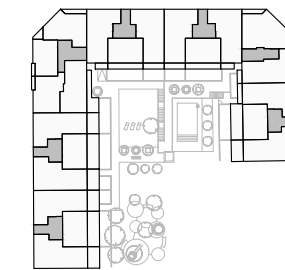


P1

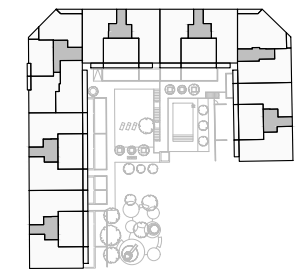


P2

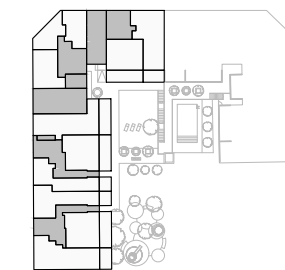

PB MARCONI

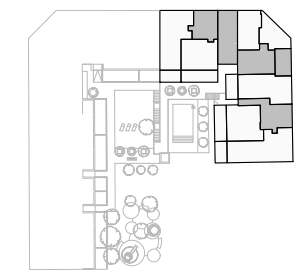

PB RAMON LLULL

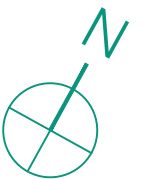

ESCALA GRÁFICA

Aquest plànol correspon a una tipologia general. La part venedora es reserva, durant l'execució del projecte i fins a l'acabament de les obres, la facultat de fer les modificacions arquitectòniques que permeti la legislació urbanística o bé les que siguin imposades per l'Administració competent o la direcció facultativa, emparades en tot cas per la llicència d'obres. Aquest plànol no correspon a cap escala.

COMERCIALIZTA: Layetana
REAL ESTATE