

Enamoreu-vos del
vostre proper pis





El jardí de
Torrella
Residencial Terrassa

HABITATGE F11-G11


3 DORMITORIS

SUP. CONSTRUÏDA 88.55 m²
SUP. UTIL 76.49 m²


| | |
|----------------|----------------------|
| REBEDOR | 9.92 m ² |
| ESTAR-MENJADOR | 21.26 m ² |
| CUINA | 9.69 m ² |
| BANY 1 | 4.16 m ² |
| BANY 2 | 3.58 m ² |
| DORMITORI 1 | 10.97 m ² |
| DORMITORI 2 | 6.93 m ² |
| DORMITORI 3 | 9.97 m ² |
| TERRASSA | 15.52 m ² |

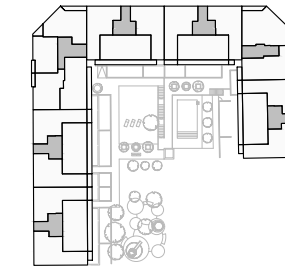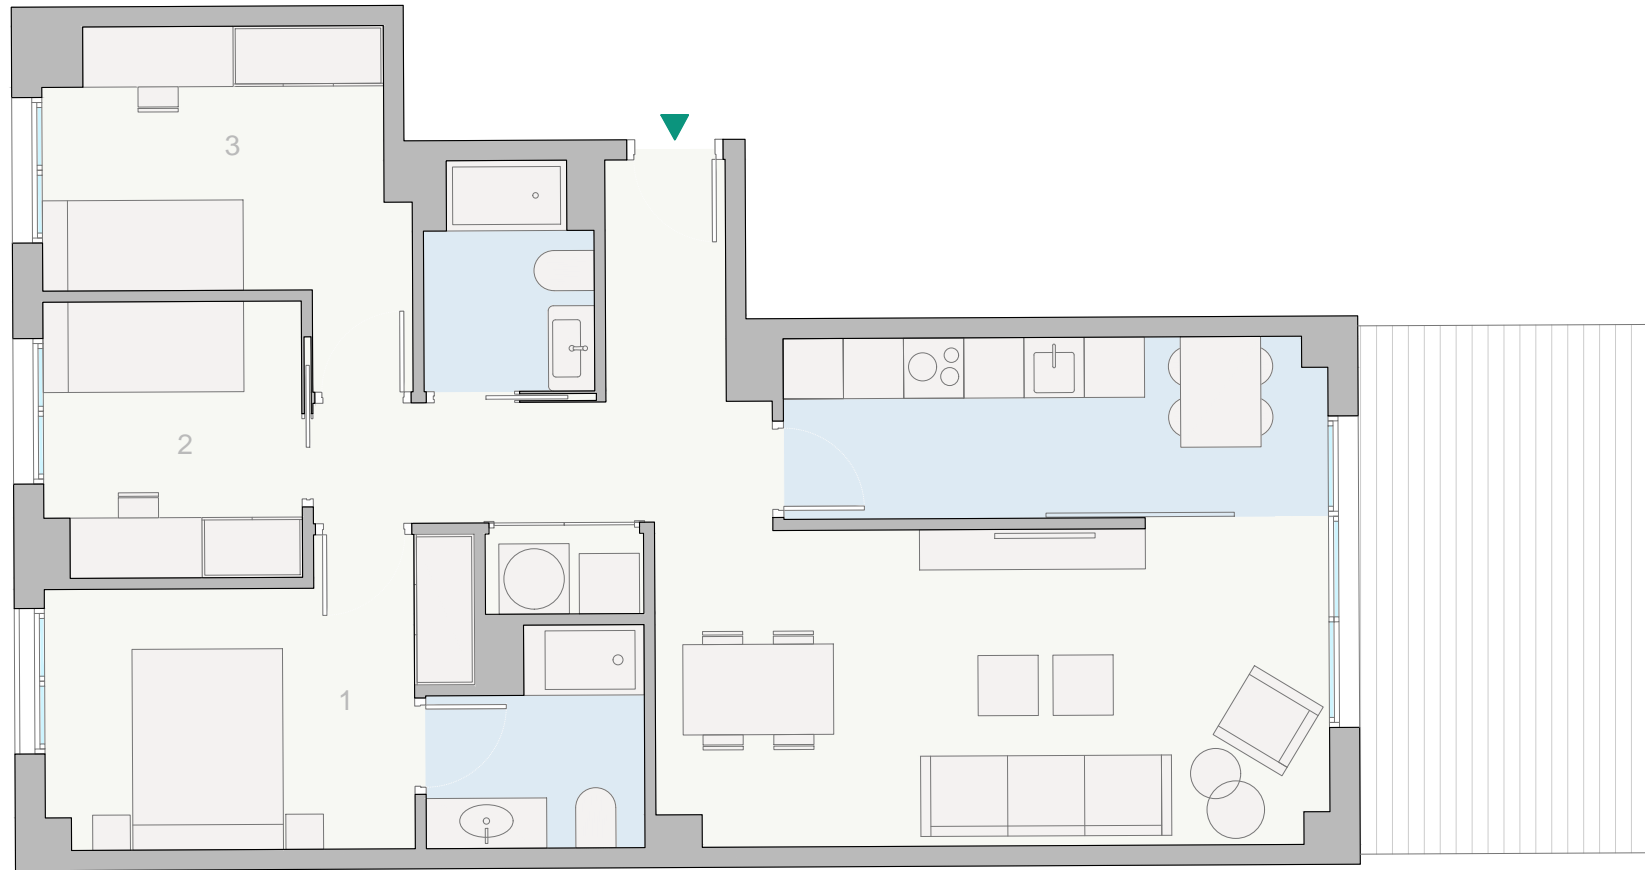


P3

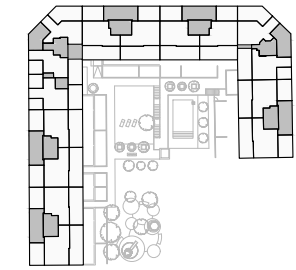


PA

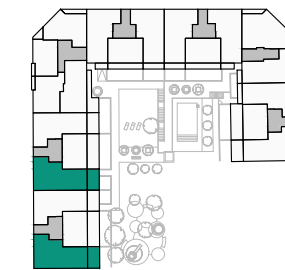


P1

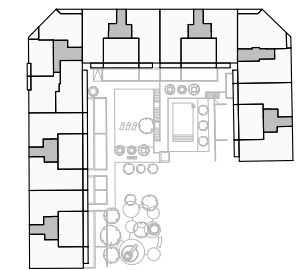

P2

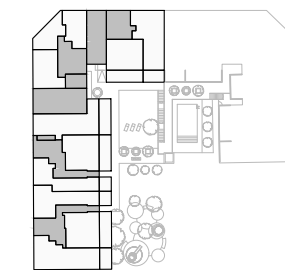

PB MARCONI

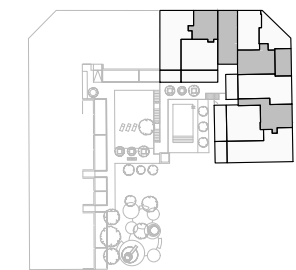

PB RAMON LLULL



ESCALA GRÀFICA

Aquest plànol correspon a una tipologia general. La part venedora es reserva, durant l'execució del projecte i fins a l'acabament de les obres, la facultat de fer les modificacions arquitectòniques que permeti la legislació urbanística o bé les que siguin imposades per l'Administració competent o la direcció facultativa, emparades en tot cas per la llicència d'obres. Aquest plànol no correspon a cap escala.

COMERCIALITZA: Layetana
REAL ESTATE