

Enamoreu-vos del
vostre proper pis





El jardí de
Torrella
Residencial Terrassa

HABITATGE FB1


2 DORMITORIS

SUP. CONSTRUÏDA 72.29 m²
SUP. UTIL 61.18 m²


REBEDOR	7.06 m ²
ESTAR-MENJADOR-CUINA	27.24 m ²
BANY 1	4.27 m ²
BANY 2	3.86 m ²
DORMITORI 1	11.79 m ²
DORMITORI 2	6.96 m ²
TERRASSA	9.51 m ²

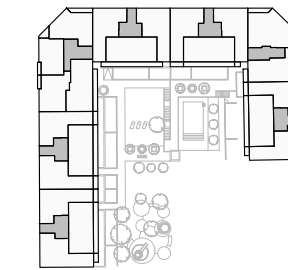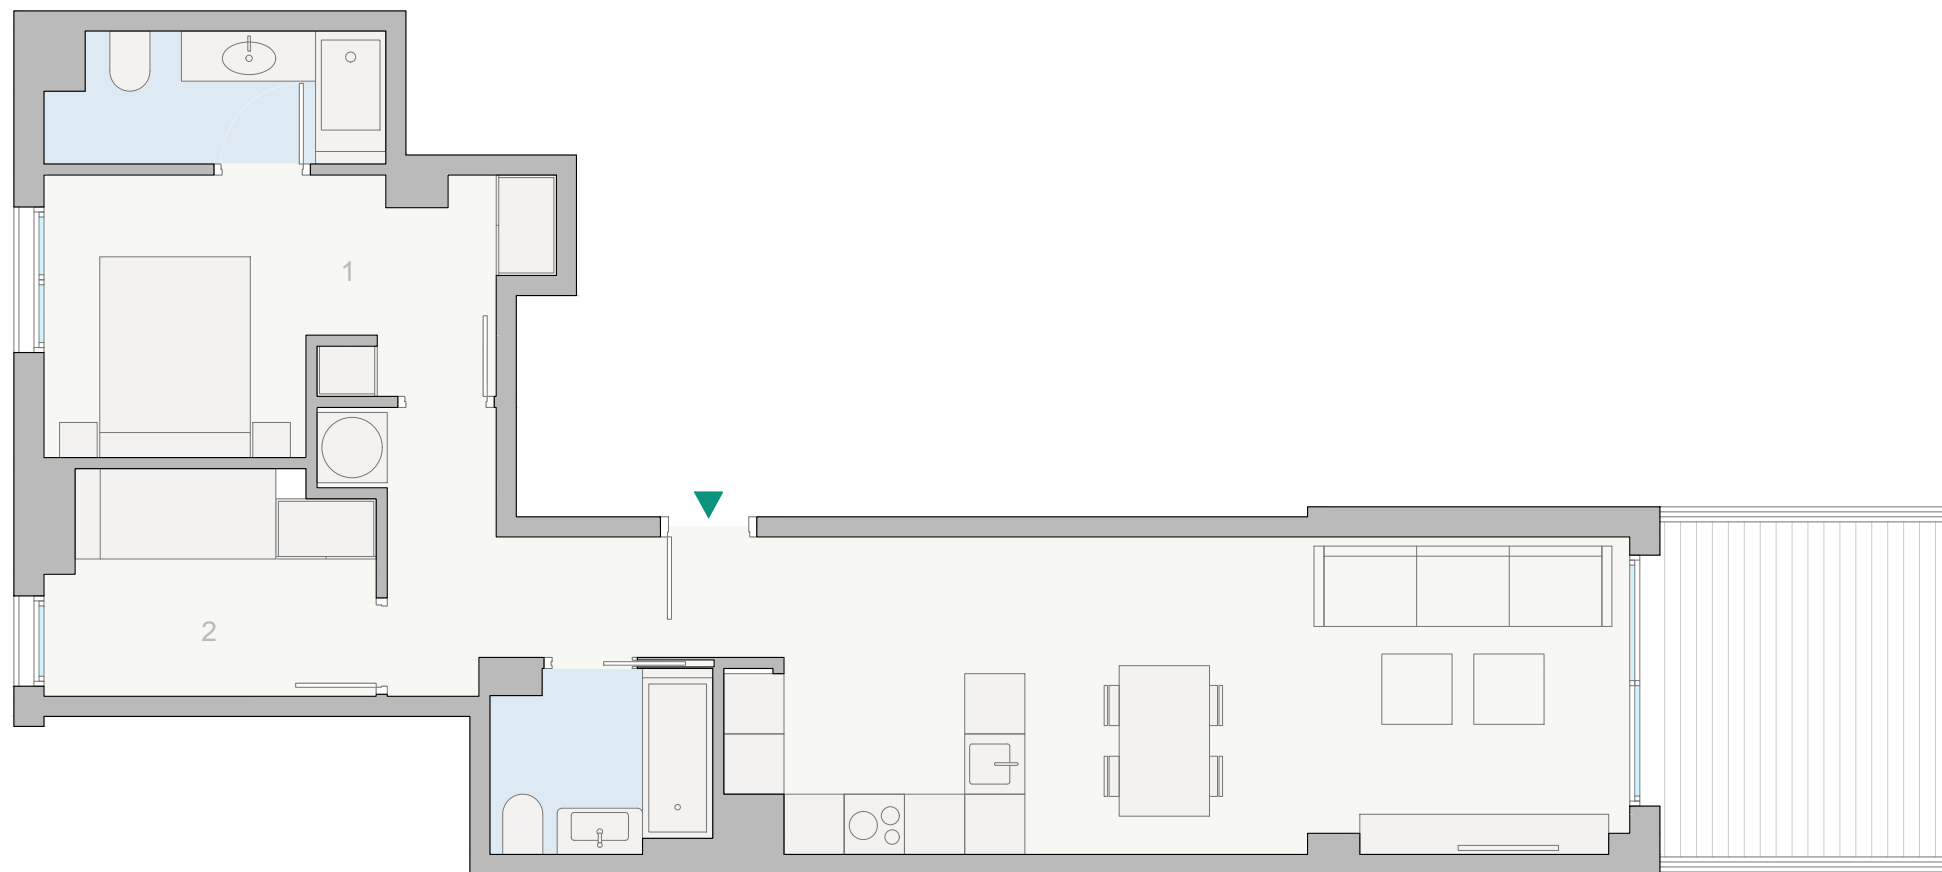


P3

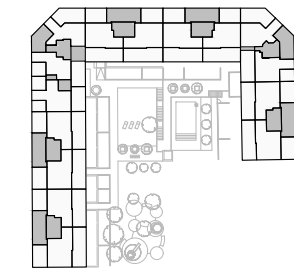


PA

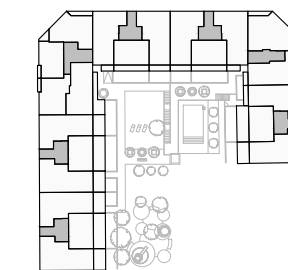


P1

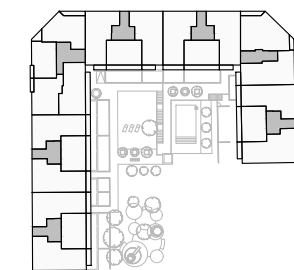

P2

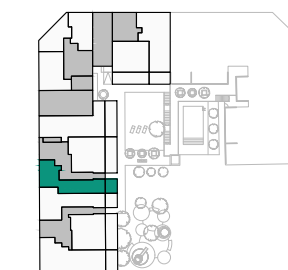

PB MARCONI

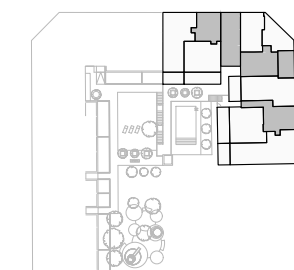

PB RAMON LLULL



ESCALA GRÀFICA

Aquest plànol correspon a una tipologia general. La part venedora es reserva, durant l'execució del projecte i fins a l'acabament de les obres, la facultat de fer les modificacions arquitectòniques que permeti la legislació urbanística o bé les que siguin imposades per l'Administració competent o la direcció facultativa, emparades en tot cas per la llicència d'obres. Aquest plànol no correspon a cap escala.

COMERCIALITZA:  **Layetana**
REAL ESTATE