

Enamoreu-vos del  
vostre proper pis





El jardí de  
**Torrella**  
Residencial Terrassa

## HABITATGE FB3


3 DORMITORIS

SUP. CONSTRUÏDA 100.62 m<sup>2</sup>  
SUP. UTIL 86.13 m<sup>2</sup>


REBEDOR	8.03 m <sup>2</sup>
ESTAR-MENJADOR	25.38 m <sup>2</sup>
CUINA	12.53 m <sup>2</sup>
BANY 1	3.98 m <sup>2</sup>
BANY 2	5.16 m <sup>2</sup>
DORMITORI 1	12.12 m <sup>2</sup>
DORMITORI 2	7.31 m <sup>2</sup>
DORMITORI 3	8.95 m <sup>2</sup>
BUGADERIA	2.67 m <sup>2</sup>
TERRASSA	24.90 m <sup>2</sup>

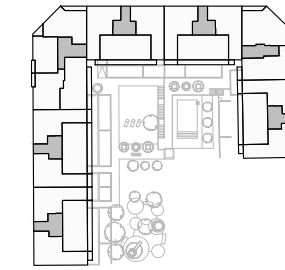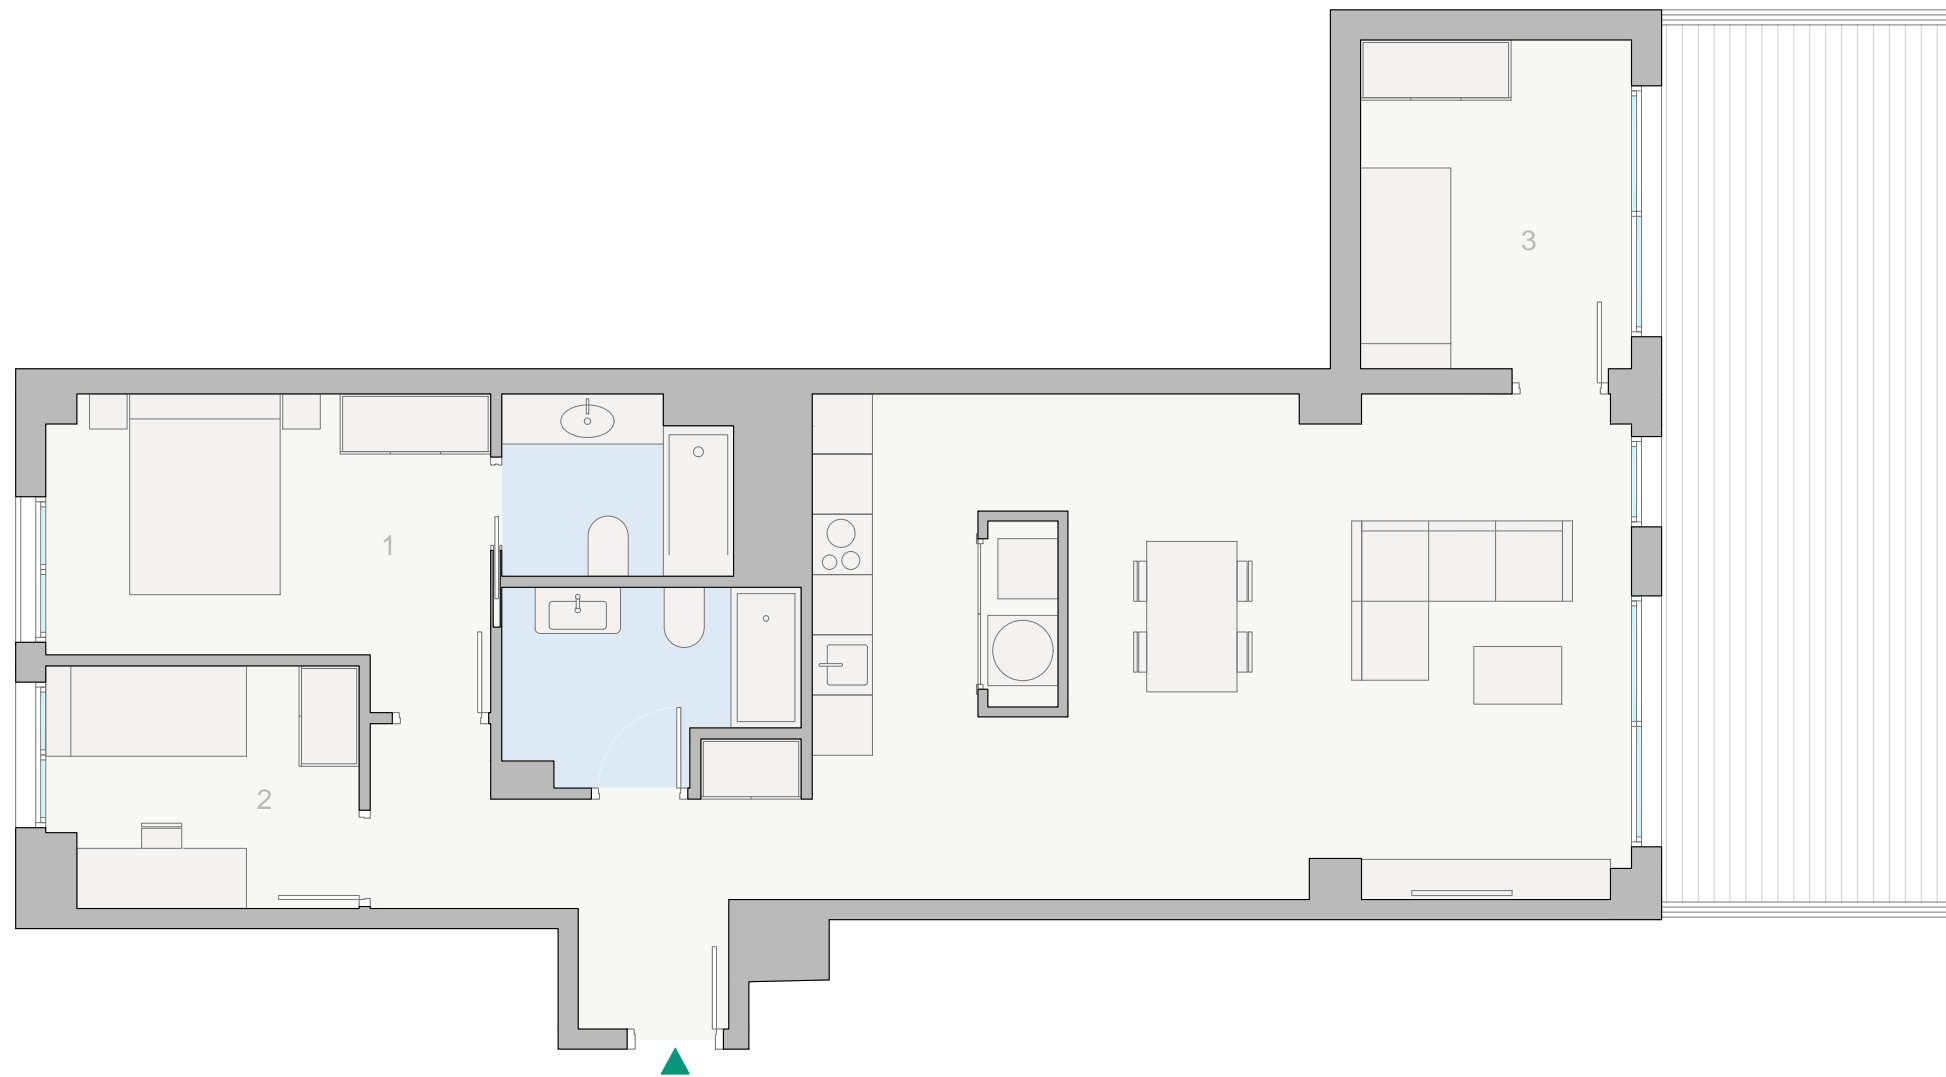


P3

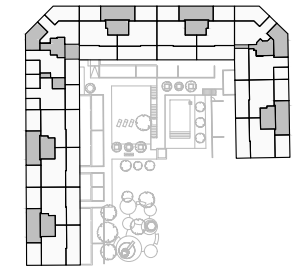


PA

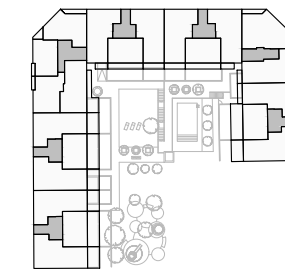


P1

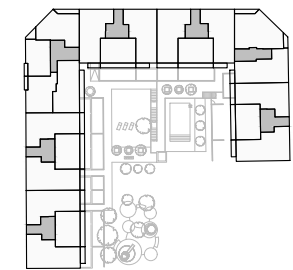

P2

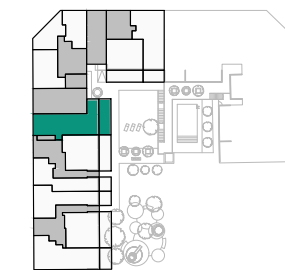

PB MARCONI

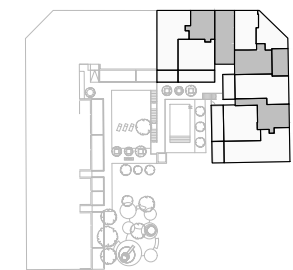

PB RAMON LLULL



ESCALA GRÁFICA

Aquest plànol correspon a una tipologia general. La part venedora es reserva, durant l'execució del projecte i fins a l'acabament de les obres, la facultat de fer les modificacions arquitectòniques que permeti la legislació urbanística o bé les que siguin imposades per l'Administració competent o la direcció facultativa, emparades en tot cas per la llicència d'obres. Aquest plànol no correspon a cap escala.

COMERCIALIZTA:  **Layetana**  
REAL ESTATE