

Enamoreu-vos del
vostre proper pis




El jardí de
Torrella
Residencial Terrassa


HABITATGE F13-G13

3 DORMITORIS


SUP. CONSTRUÏDA 86.85 m²
SUP. UTIL 74.54 m²

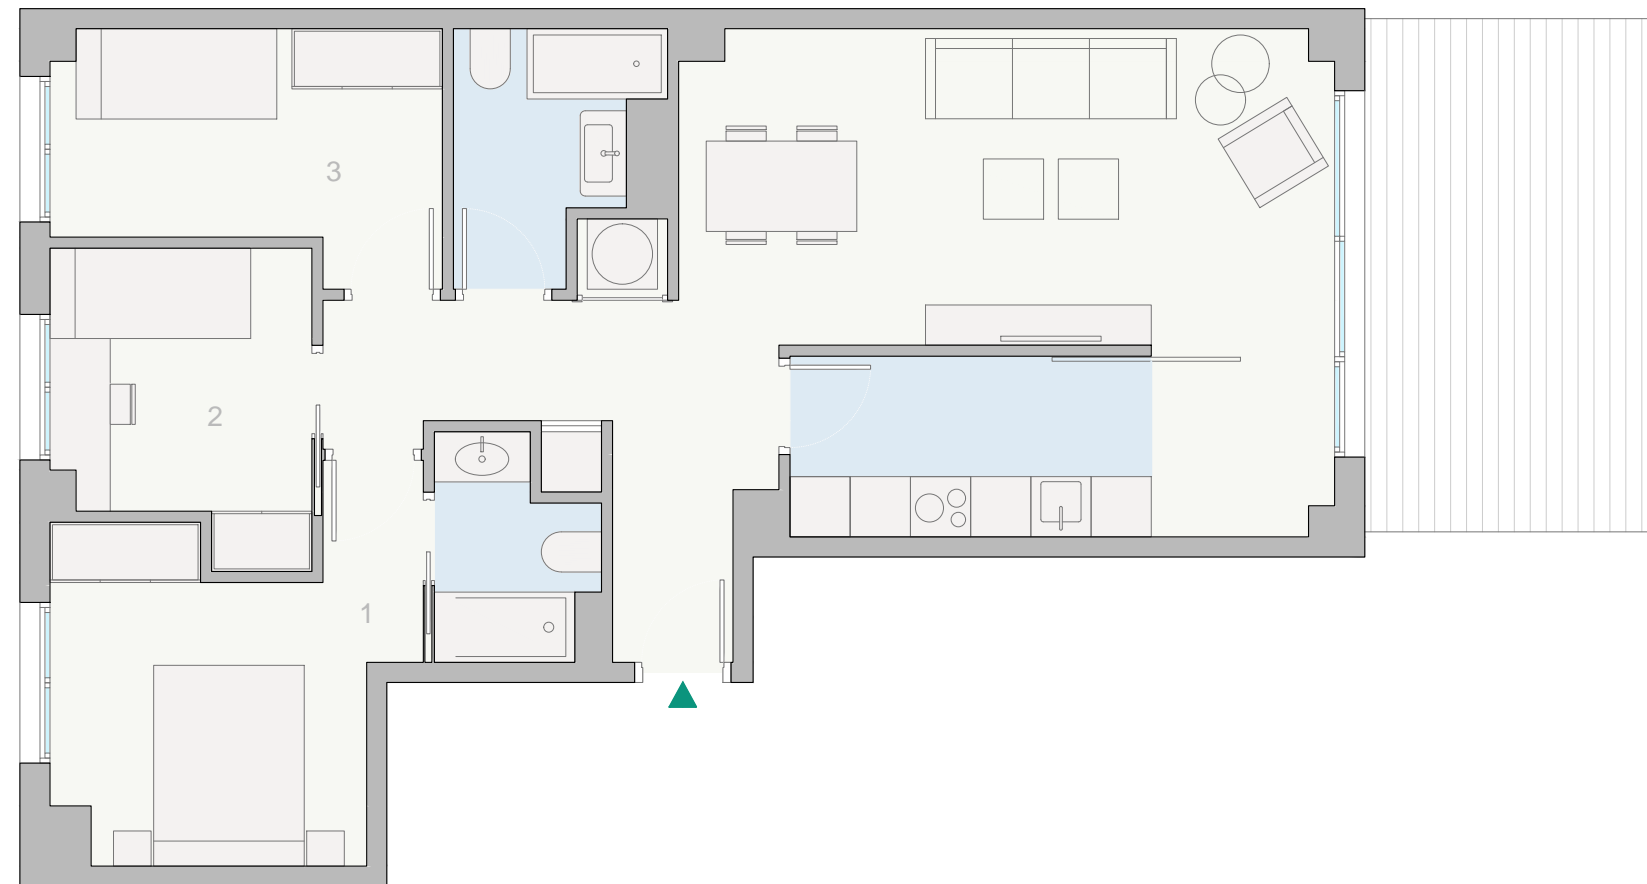


REBEDOR	9.65 m ²
ESTAR-MENJADOR	20.57 m ²
CUINA	9.69 m ²
BANY 1	3.14 m ²
BANY 2	4.27 m ²
DORMITORI 1	10.92 m ²
DORMITORI 2	7.33 m ²
DORMITORI 3	8.65 m ²
TERRASSA	15.52 m ²

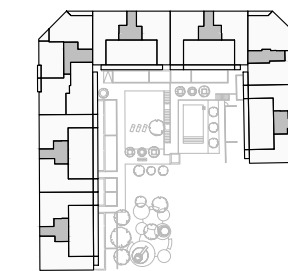


P3

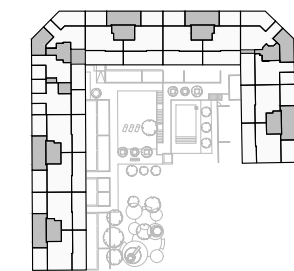


PA

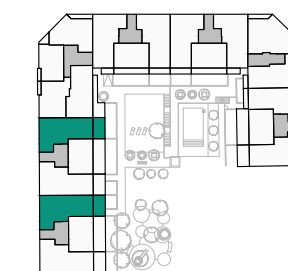


P1

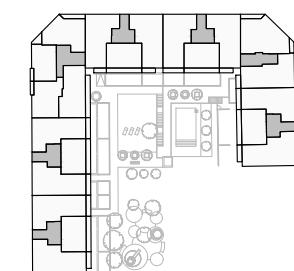

P2

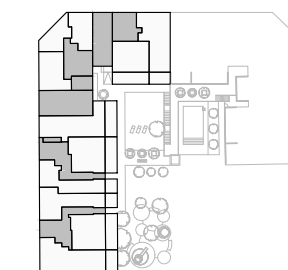

PB MARCONI

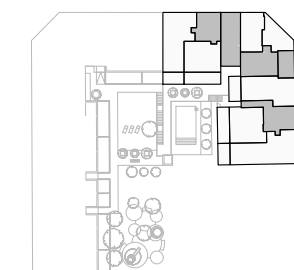

PB RAMON LLULL



ESCALA GRÀFICA



Aquest plànol correspon a una tipologia general. La part venedora es reserva, durant l'execució del projecte i fins a l'acabament de les obres, la facultat de fer les modificacions arquitectòniques que permeti la legislació urbanística o bé les que siguin imposades per l'Administració competent o la direcció facultativa, emparades en tot cas per la llicència d'obres. Aquest plànol no correspon a cap escala.

COMERCIALITZA:  **Layetana**
REAL ESTATE