

Enamoreu-vos del  
vostre proper pis





El jardí de  
**Torrella**  
Residencial Terrassa

## HABITATGE G21


3 DORMITORIS

SUP. CONSTRUÏDA 88.55 m<sup>2</sup>  
SUP. UTIL 76.49 m<sup>2</sup>


REBEDOR	9.92 m <sup>2</sup>
ESTAR-MENJADOR	21.26 m <sup>2</sup>
CUINA	9.69 m <sup>2</sup>
BANY 1	4.16 m <sup>2</sup>
BANY 2	3.58 m <sup>2</sup>
DORMITORI 1	10.97 m <sup>2</sup>
DORMITORI 2	6.93 m <sup>2</sup>
DORMITORI 3	9.97 m <sup>2</sup>
TERRASSA	6.05 m <sup>2</sup>

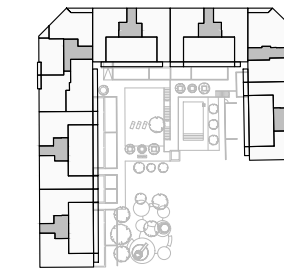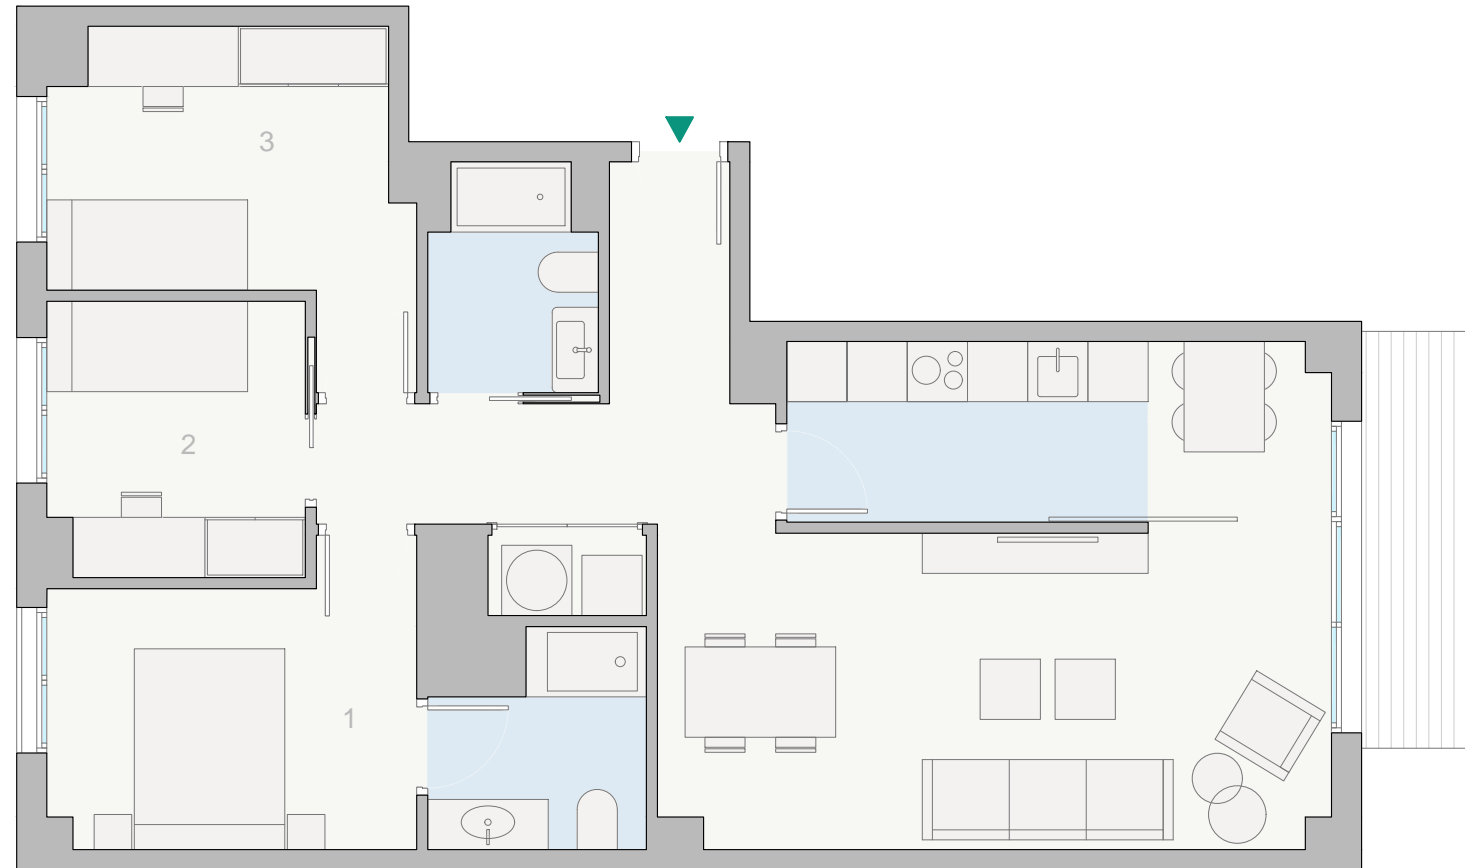


P3

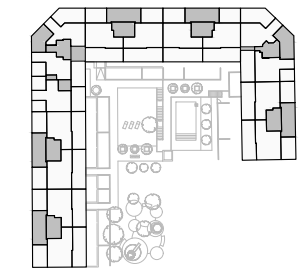


PA

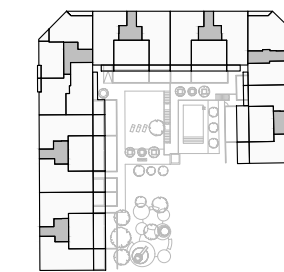


P1

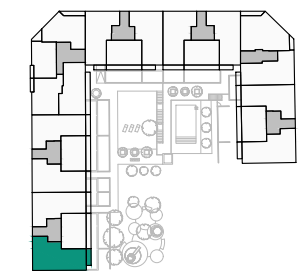

P2

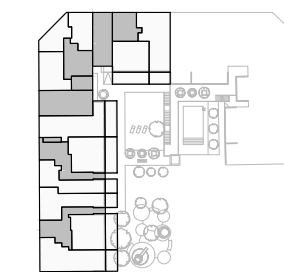

PB MARCONI

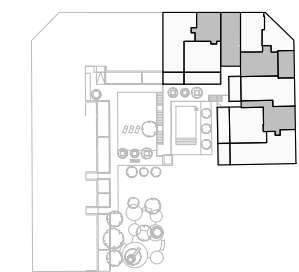

PB RAMON LLULL



ESCALA GRÀFICA

Aquest plànol correspon a una tipologia general. La part venedora es reserva, durant l'execució del projecte i fins a l'acabament de les obres, la facultat de fer les modificacions arquitectòniques que permeti la legislació urbanística o bé les que siguin imposades per l'Administració competent o la direcció facultativa, emparades en tot cas per la llicència d'obres. Aquest plànol no correspon a cap escala.

COMERCIALITZA: Layetana  
REAL ESTATE