

Enamoreu-vos del  
vostre proper pis




El jardí de  
**Torrella**  
Residencial Terrassa


## HABITATGE F23-G23

3 DORMITORIS


SUP. CONSTRUÏDA 86.85 m<sup>2</sup>  
SUP. UTIL 74.54 m<sup>2</sup>

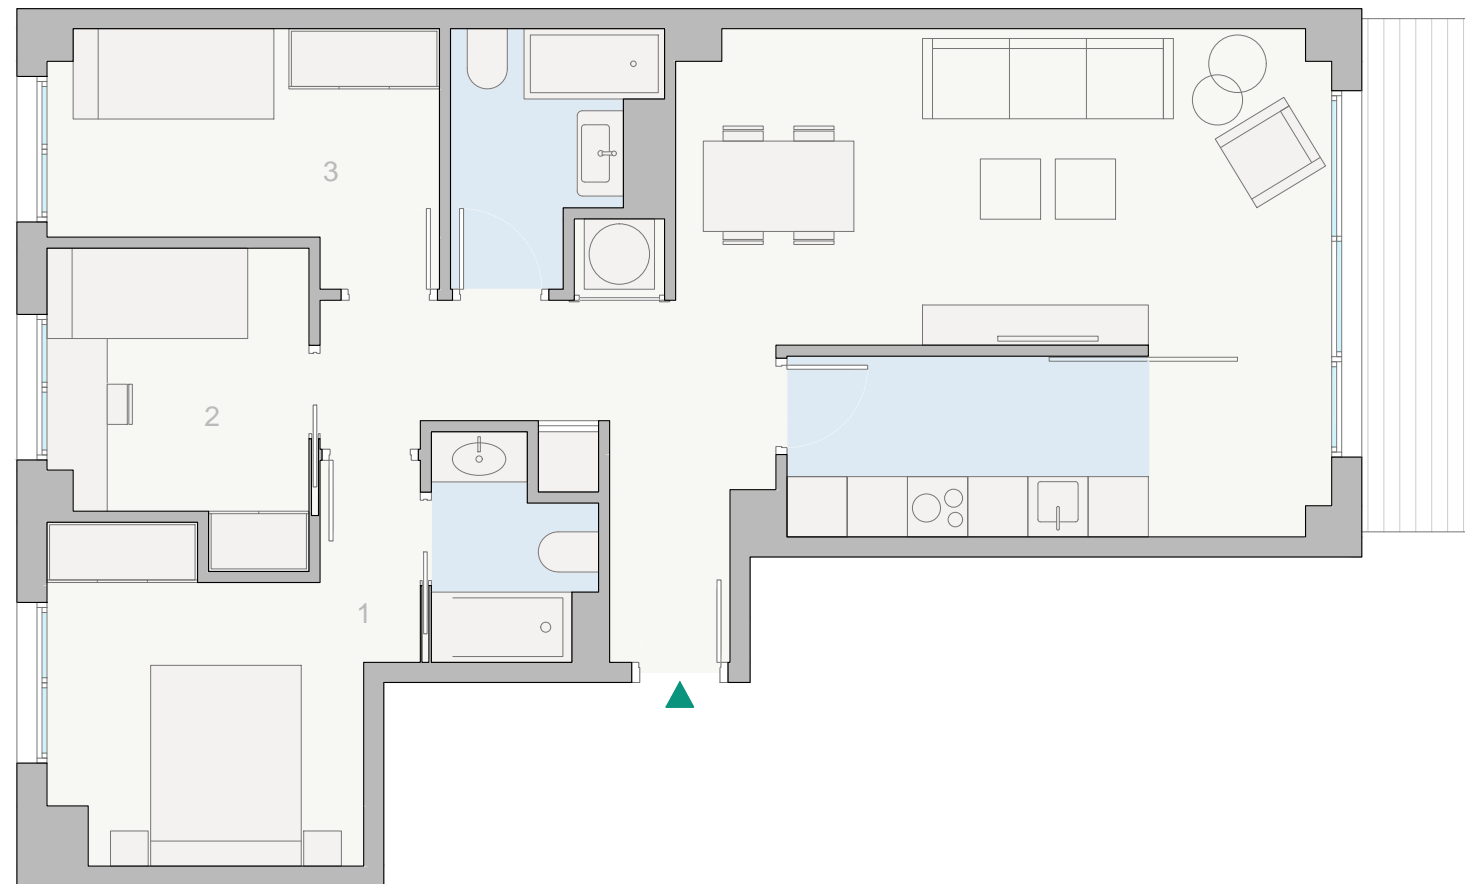


REBEDOR	9.65 m <sup>2</sup>
ESTAR-MENJADOR	20.57 m <sup>2</sup>
CUINA	9.69 m <sup>2</sup>
BANY 1	3.14 m <sup>2</sup>
BANY 2	4.27 m <sup>2</sup>
DORMITORI 1	10.92 m <sup>2</sup>
DORMITORI 2	7.33 m <sup>2</sup>
DORMITORI 3	8.65 m <sup>2</sup>
TERRASSA	6.05 m <sup>2</sup>

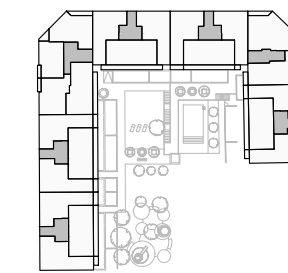


P3

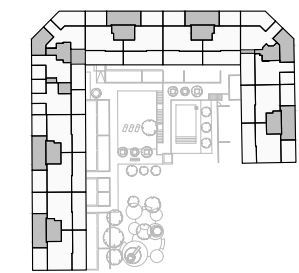


PA

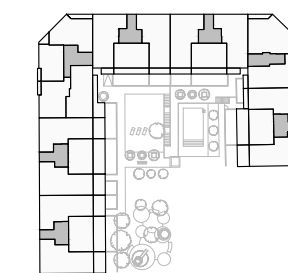


P1

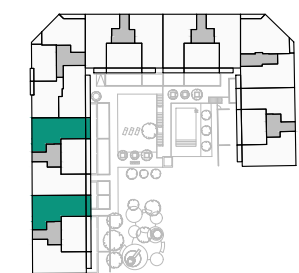

P2

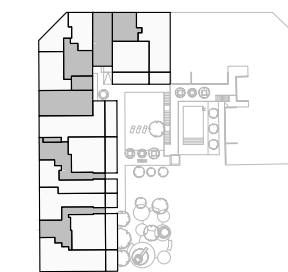

PB MARCONI

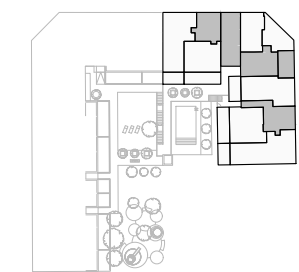

PB RAMON LLULL



ESCALA GRÀFICA

Aquest plànol correspon a una tipologia general. La part venedora es reserva, durant l'execució del projecte i fins a l'acabament de les obres, la facultat de fer les modificacions arquitectòniques que permeti la legislació urbanística o bé les que siguin imposades per l'Administració competent o la direcció facultativa, emparades en tot cas per la llicència d'obres. Aquest plànol no correspon a cap escala.

COMERCIALITZA:  **Layetana**  
REAL ESTATE