

Enamoreu-vos del  
vostre proper pis





El jardí de  
**Torrella**  
Residencial Terrassa

## HABITATGE GB1


3 DORMITORIS

SUP. CONSTRUÏDA 104.33 m<sup>2</sup>  
SUP. UTIL 88.63 m<sup>2</sup>


REBEDOR	7.43 m <sup>2</sup>
ESTAR-MENJADOR	30.37 m <sup>2</sup>
CUINA	14.78 m <sup>2</sup>
BANY 1	3.81 m <sup>2</sup>
BANY 2	4.38 m <sup>2</sup>
DORMITORI 1	11.70 m <sup>2</sup>
DORMITORI 2	6.56 m <sup>2</sup>
DORMITORI 3	9.58 m <sup>2</sup>
TERRASSA	14.19 m <sup>2</sup>

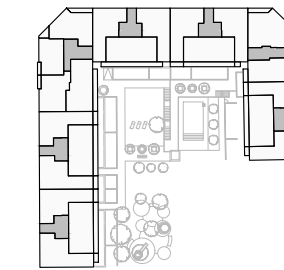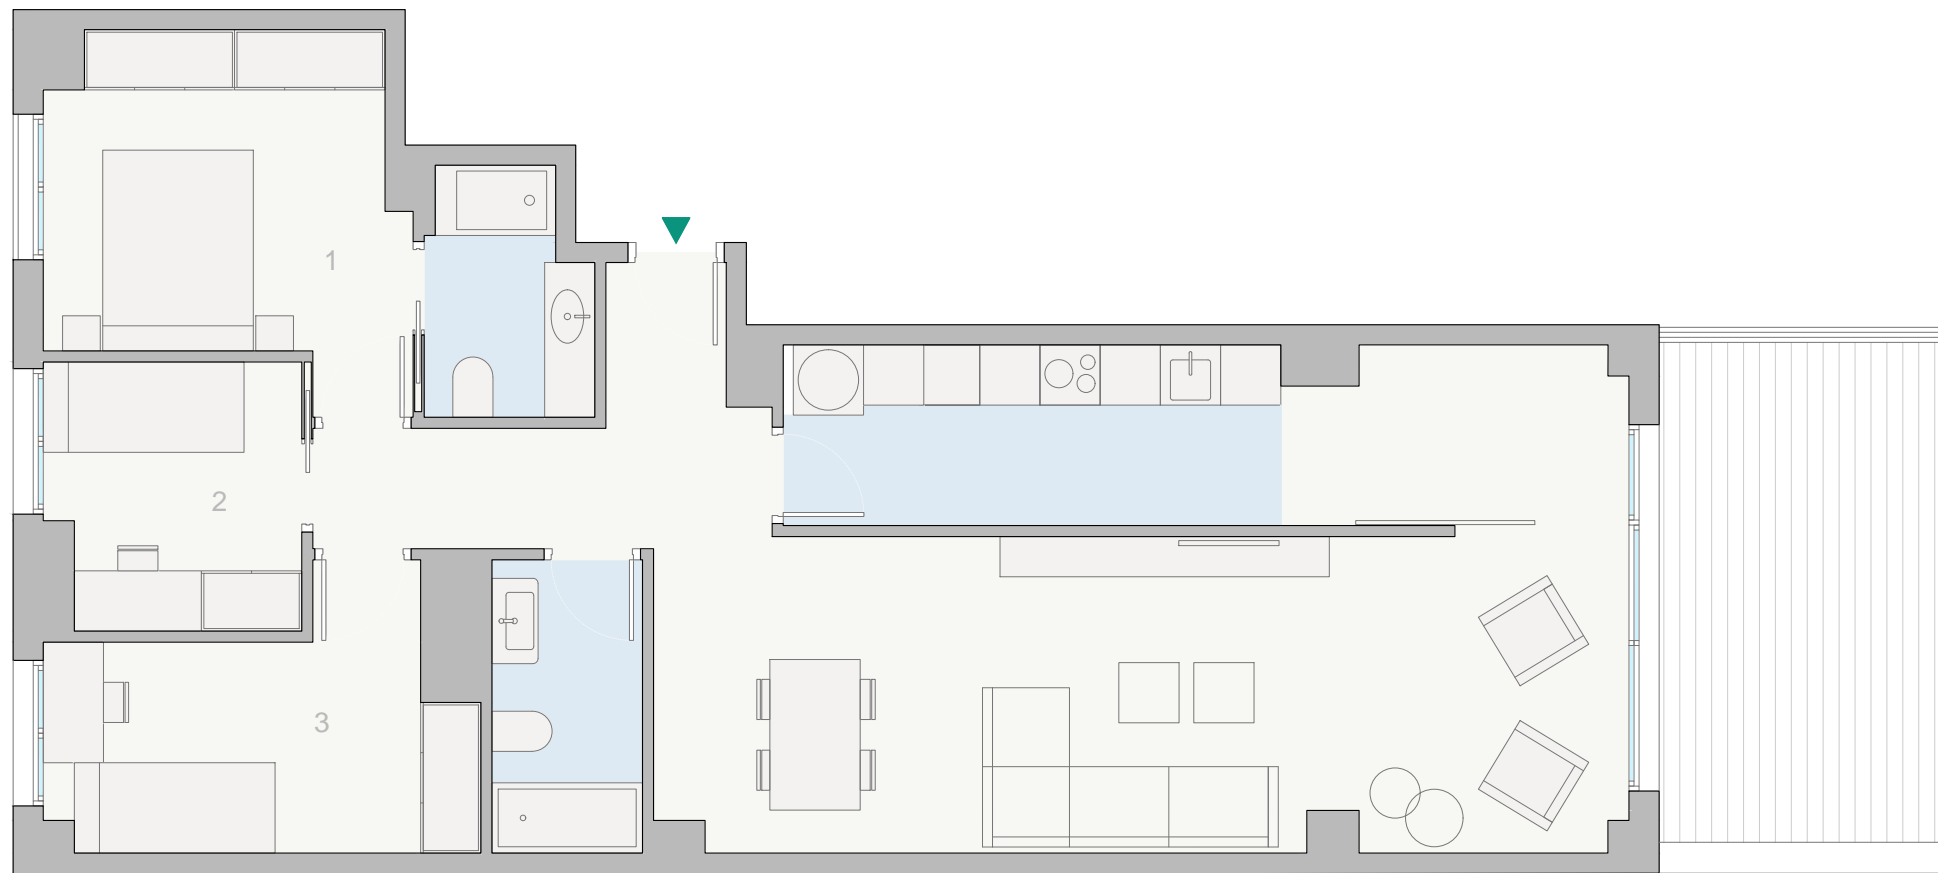


P3

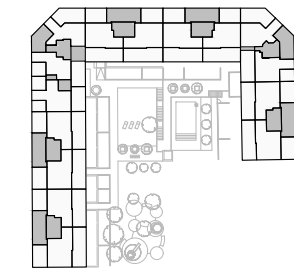


PA

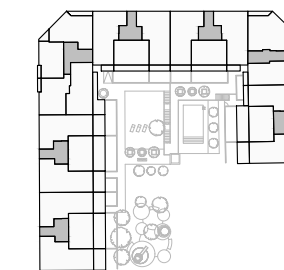


P1

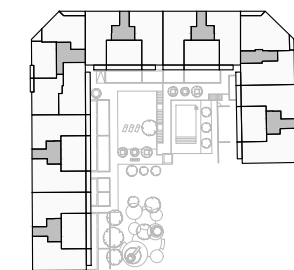


P2

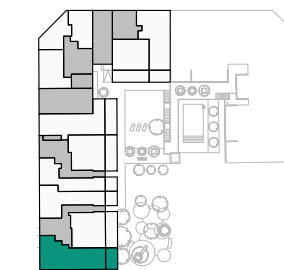

PB MARCONI

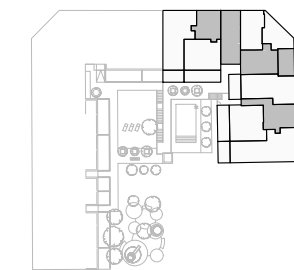

PB RAMON LLULL

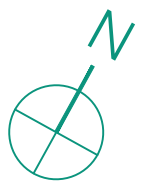

ESCALA GRÀFICA

Aquest plànol correspon a una tipologia general. La part venedora es reserva, durant l'execució del projecte i fins a l'acabament de les obres, la facultat de fer les modificacions arquitectòniques que permeti la legislació urbanística o bé les que siguin imposades per l'Administració competent o la direcció facultativa, emparades en tot cas per la llicència d'obres. Aquest plànol no correspon a cap escala.

COMERCIALITZA: Layetana  
REAL ESTATE