

Enamoreu-vos del
vostre proper pis





El jardí de
Torrella
Residencial Terrassa

HABITATGE GB3


3 DORMITORIS

SUP. CONSTRUÏDA 81.11 m²
SUP. UTIL 68.98 m²


REBEDOR	5.90 m ²
ESTAR-MENJADOR-CUINA	27.24 m ²
BANY 1	3.30 m ²
BANY 2	4.03 m ²
DORMITORI 1	11.10 m ²
DORMITORI 2	7.35 m ²
DORMITORI 3	10.07 m ²
TERRASSA 1	9.51 m ²

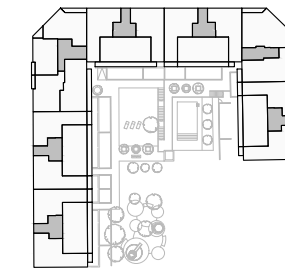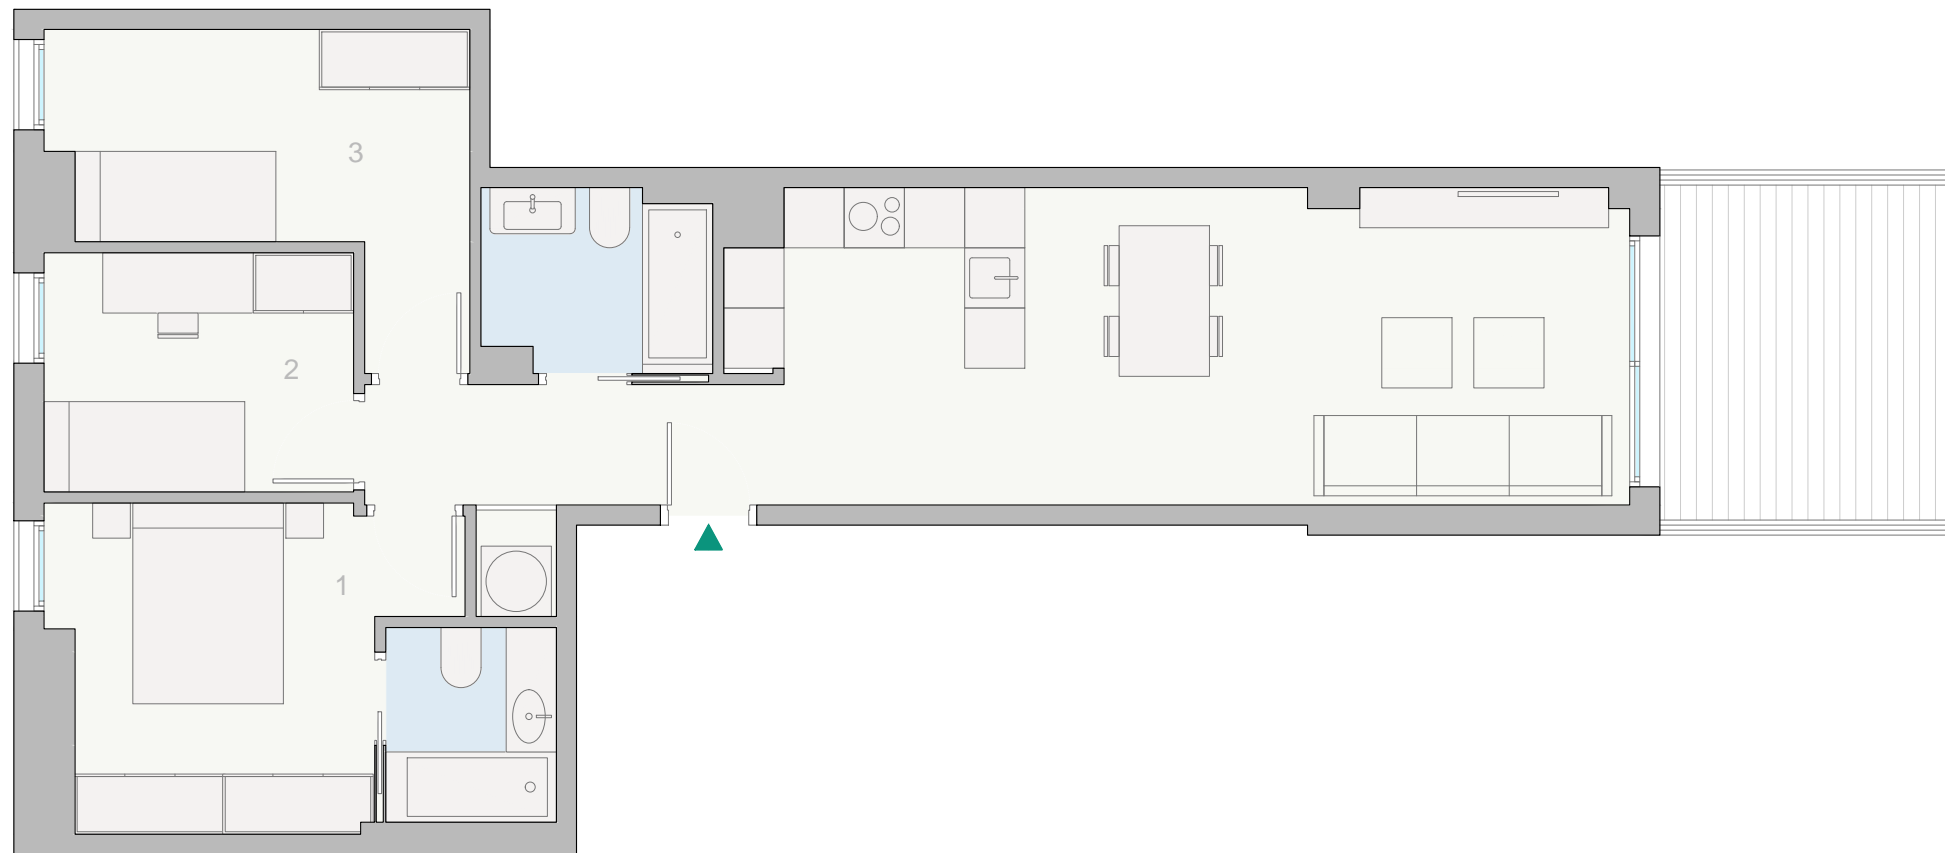


P3

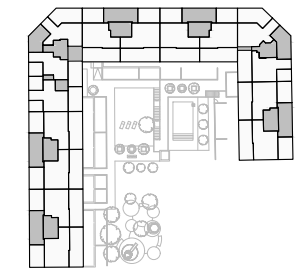


PA

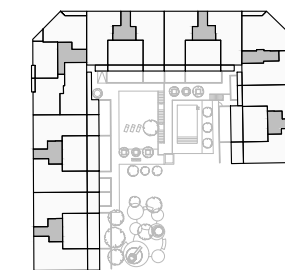


P1

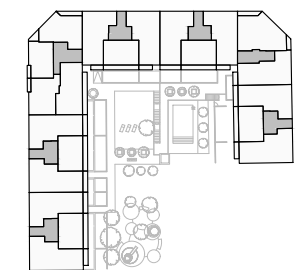

P2

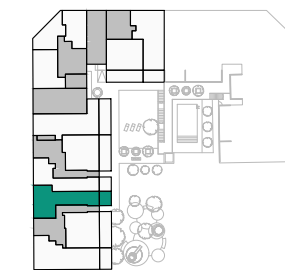

PB MARCONI

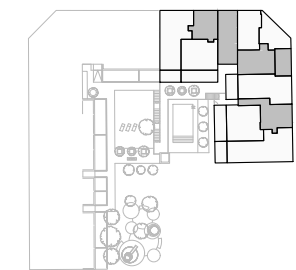

PB RAMON LLULL



ESCALA GRÀFICA

Aquest plànol correspon a una tipologia general. La part venedora es reserva, durant l'execució del projecte i fins a l'acabament de les obres, la facultat de fer les modificacions arquitectòniques que permeti la legislació urbanística o bé les que siguin imposades per l'Administració competent o la direcció facultativa, emparades en tot cas per la llicència d'obres. Aquest plànol no correspon a cap escala.

COMERCIALITZA: Layetana
REAL ESTATE